



天井伏図

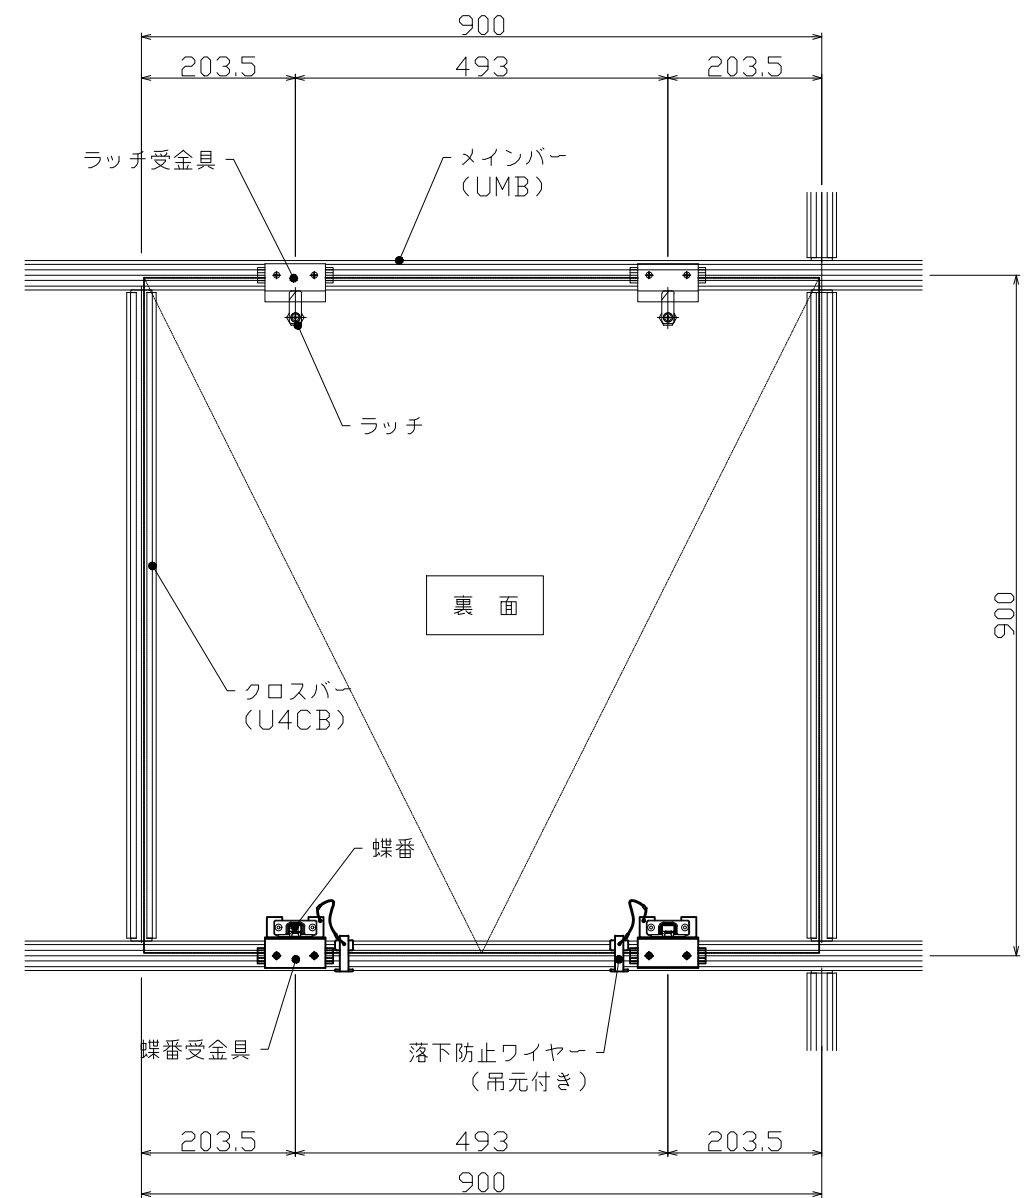

裏面

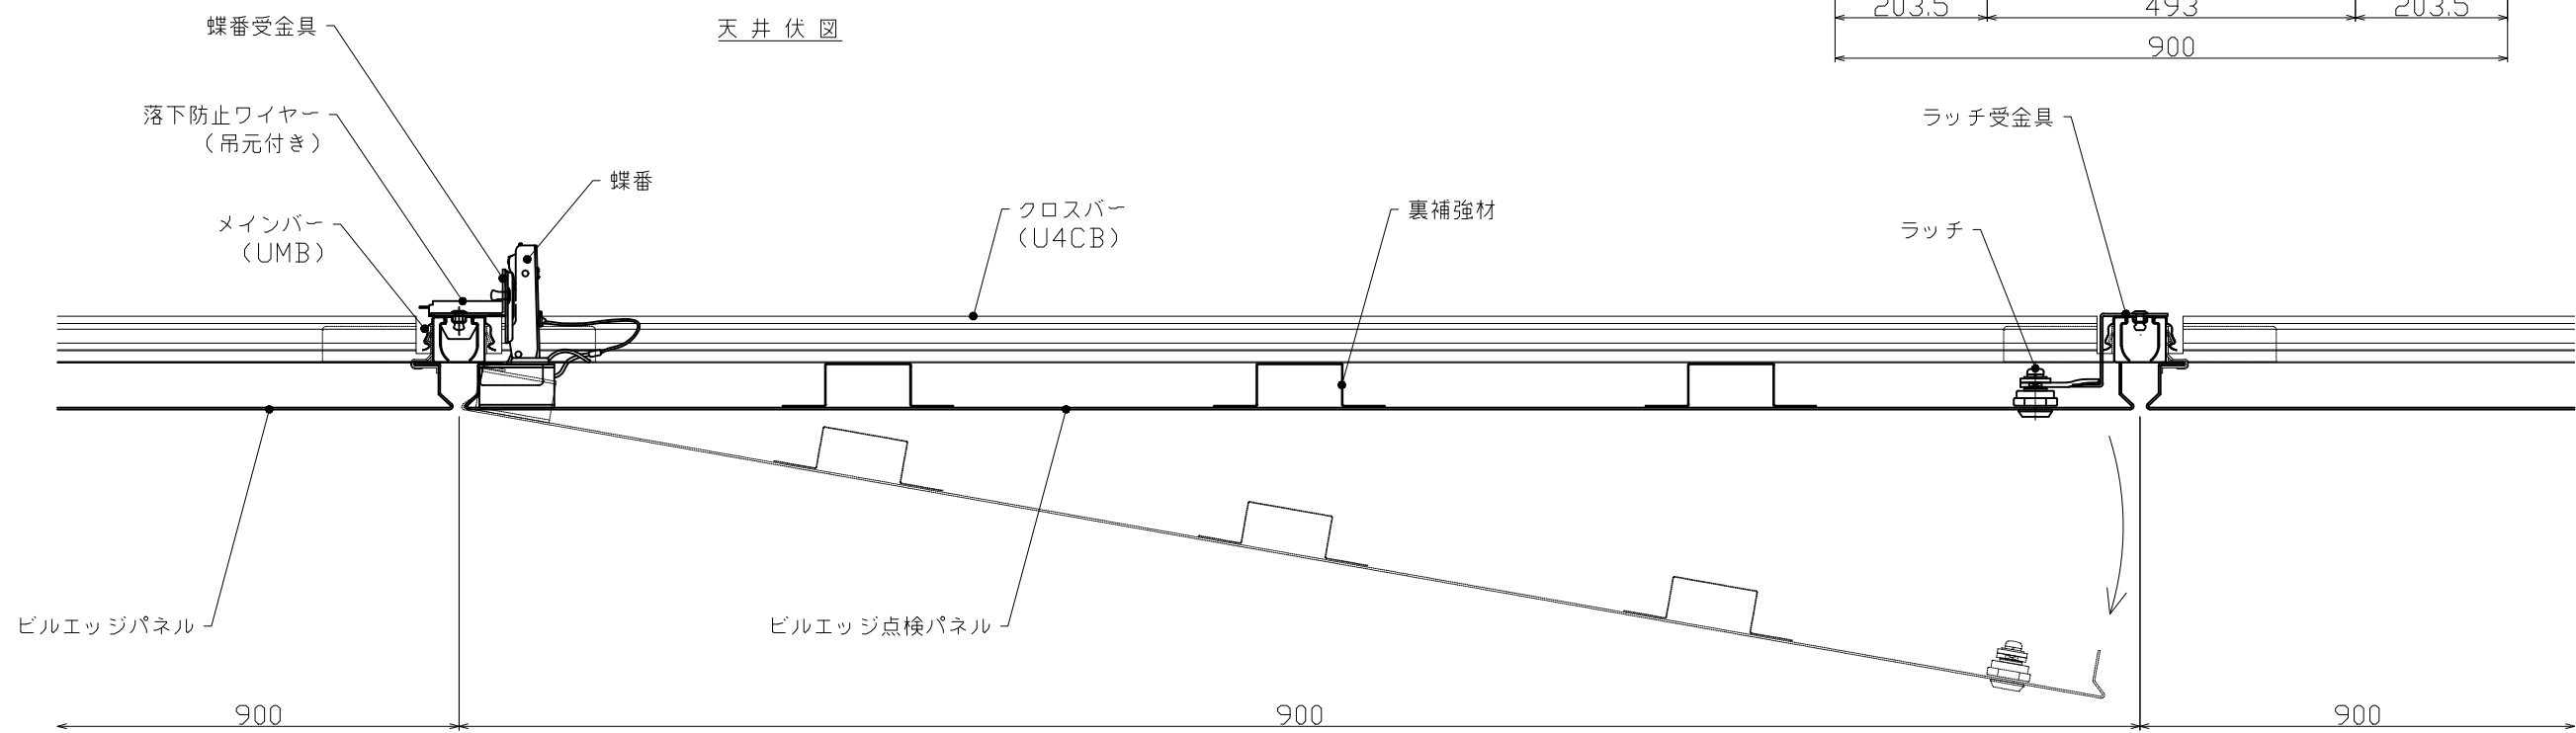

メインバー方向断面図 S=1/4

図面 (修正)	年月日	修正・追記		設計	製図	作成 令和 3年 8月 30日	物件名	<b>森村金属株式会社</b> 本社・工場 TEL (078) 962-7321(代) 東京支店 TEL (03) 3552-0191(代)	工事番号	図面番号	整理番号
						縮尺 A3 1 / 10	図面名 ビルエッジパネル UBシステム仕様 点検口納まり図				3