
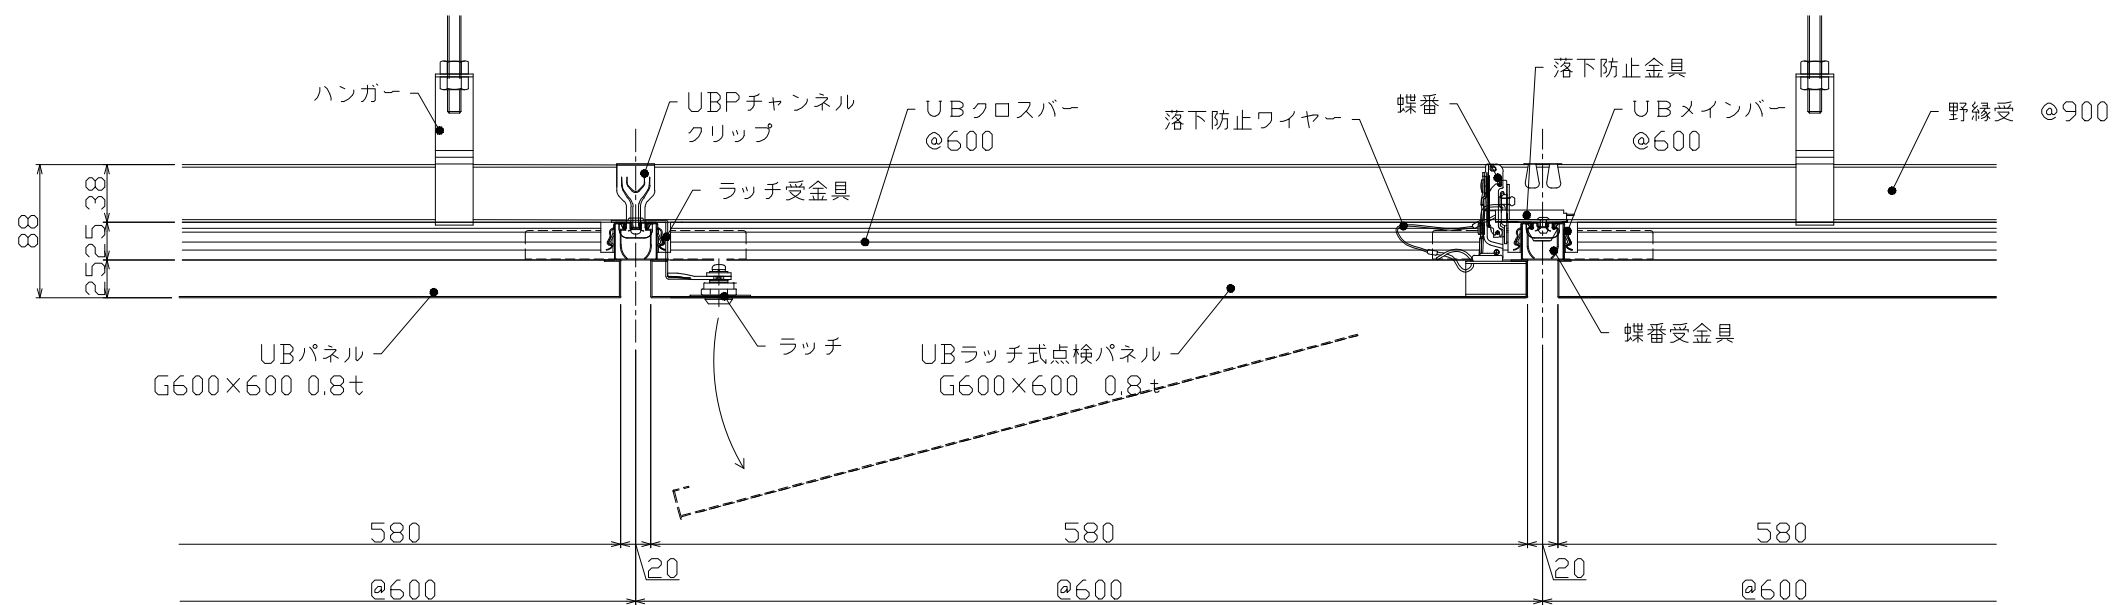


天井伏図

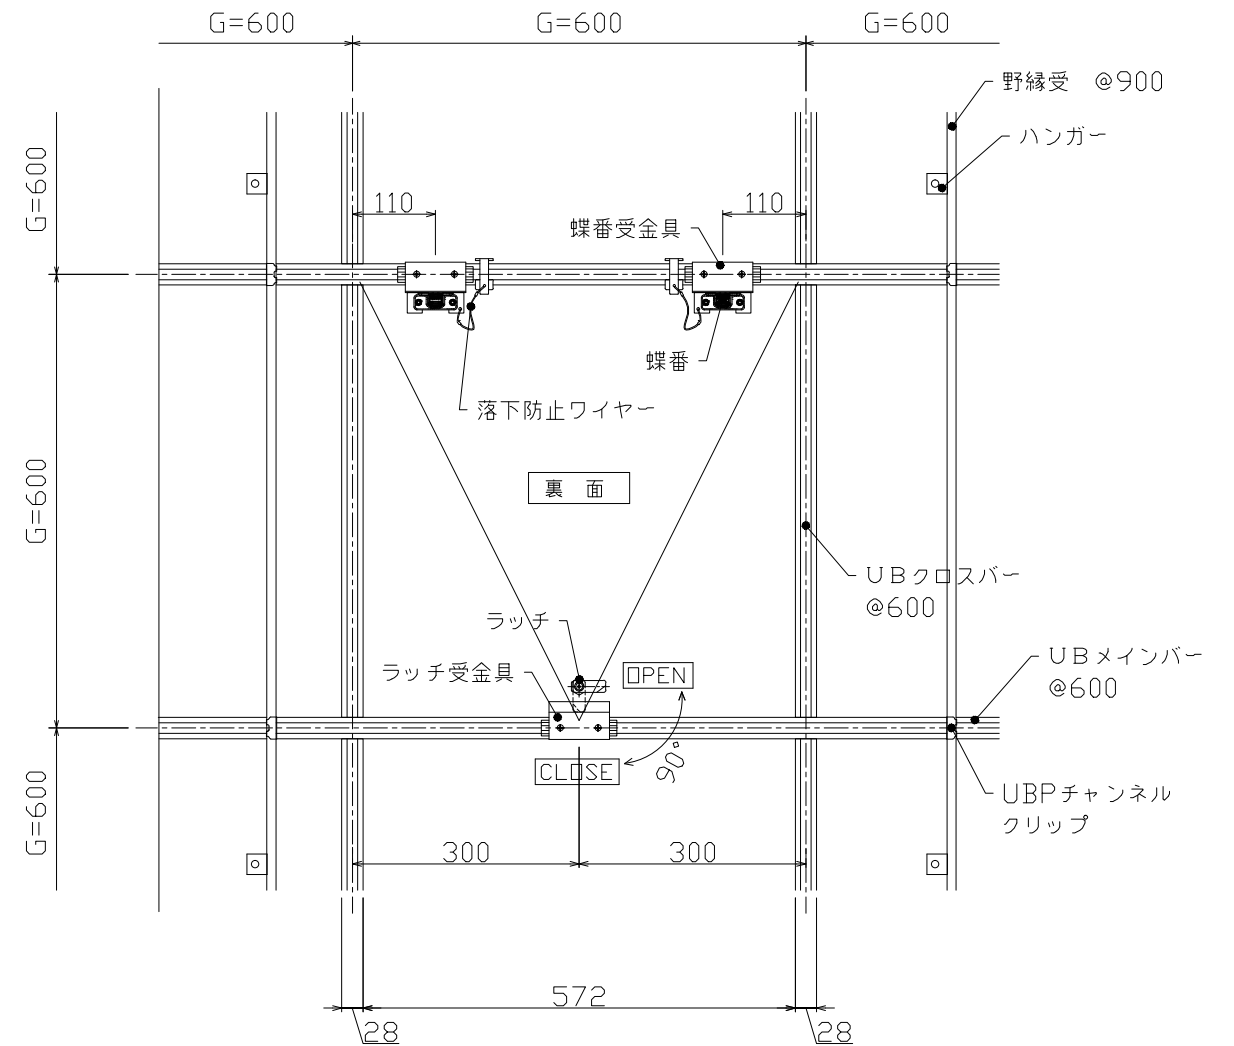

A - A断面図 S=1/5

図 号 (主目)	年月日	修正・追記		設計	製図	作成 平成29年8月25日	工事名 UBシステム 20目地	<b>森村金属株式会社</b> 本社・工場 TEL (0729) 62-132100 東京営業所 TEL (03) 3552-019100	工事番号	図面番号	整理番号
							縮尺 A3 1 / 10		図面名 点検パネル基本納まり図		