



軽量下地組み込み仕様

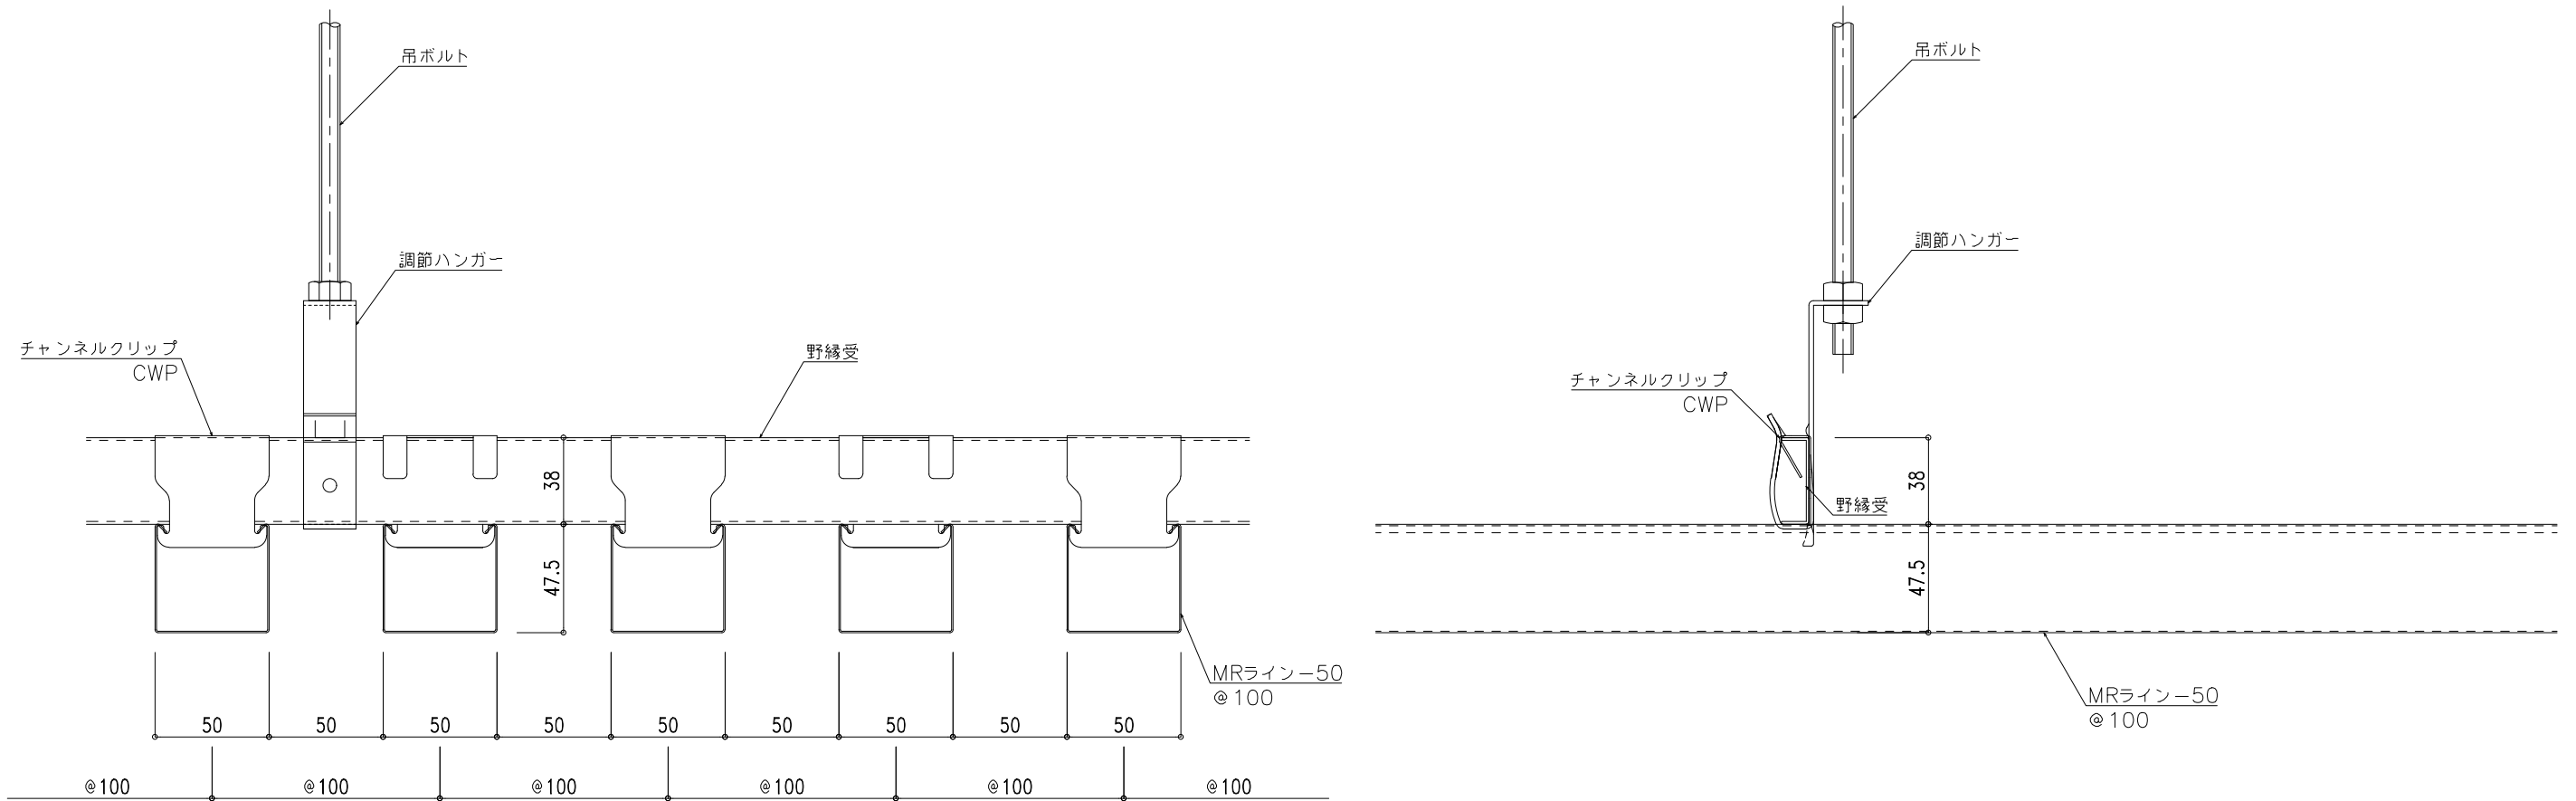

注意) ルーバーの間隔は調節ハンガーの入り代を考慮してご計画ください。

ボード下地直止め仕様

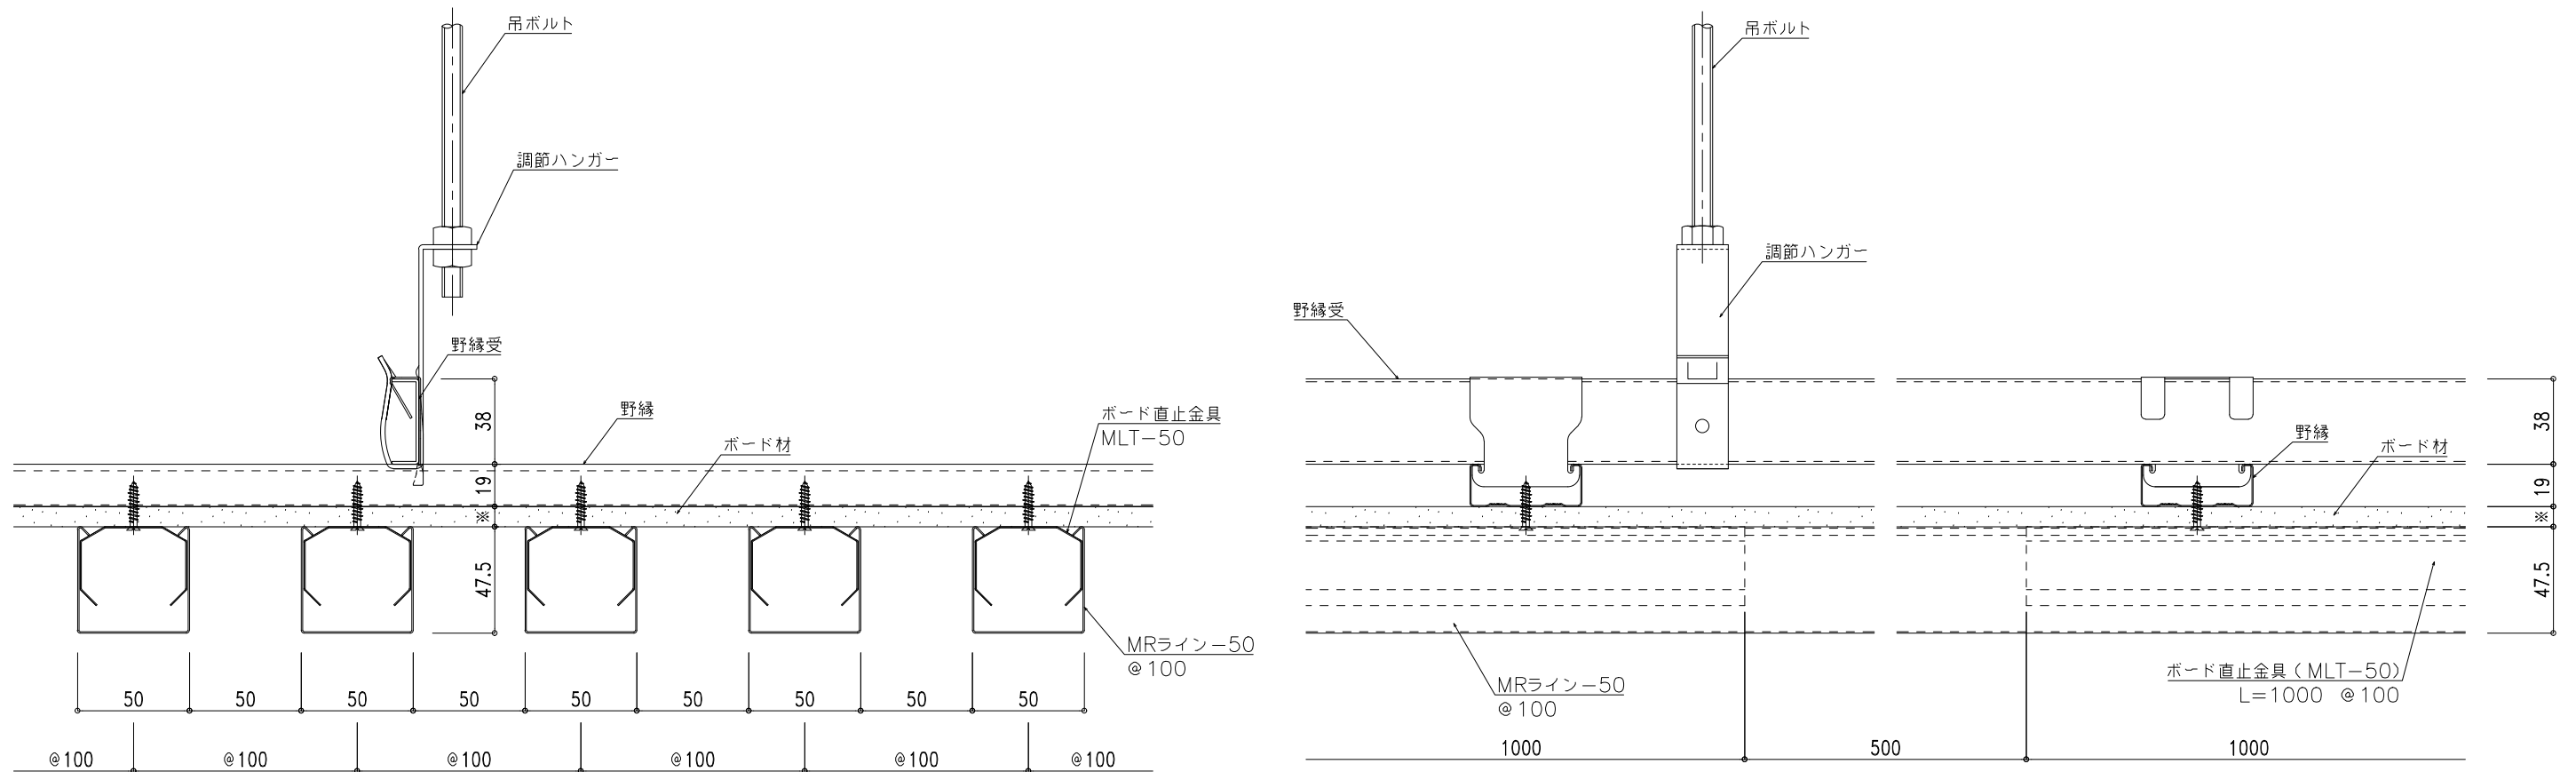

年月日	修正・追記		





設計	製図	作成 令和2年 9月 23日
		縮尺 A3 1 / 3


物件名	MRライン-50 基本断面図
図面名	

森村金属株式会社	
本社・工場	TEL (0729) 62-732100
東京営業所	TEL (03) 3552-019100

工事番号	図面番号	整理番号
		1

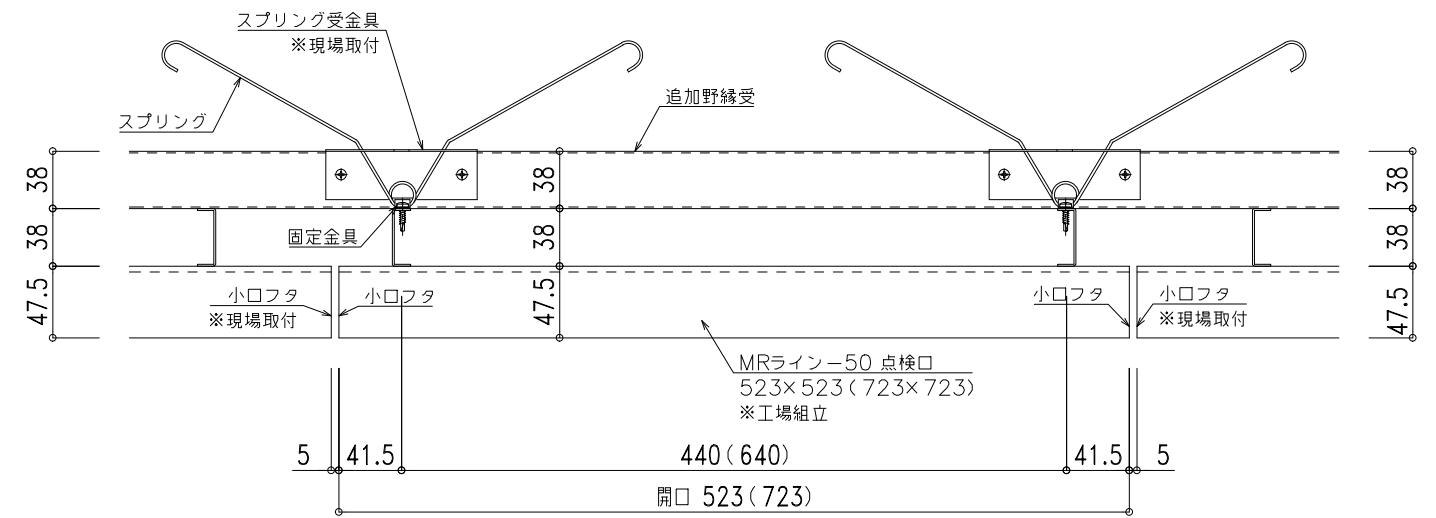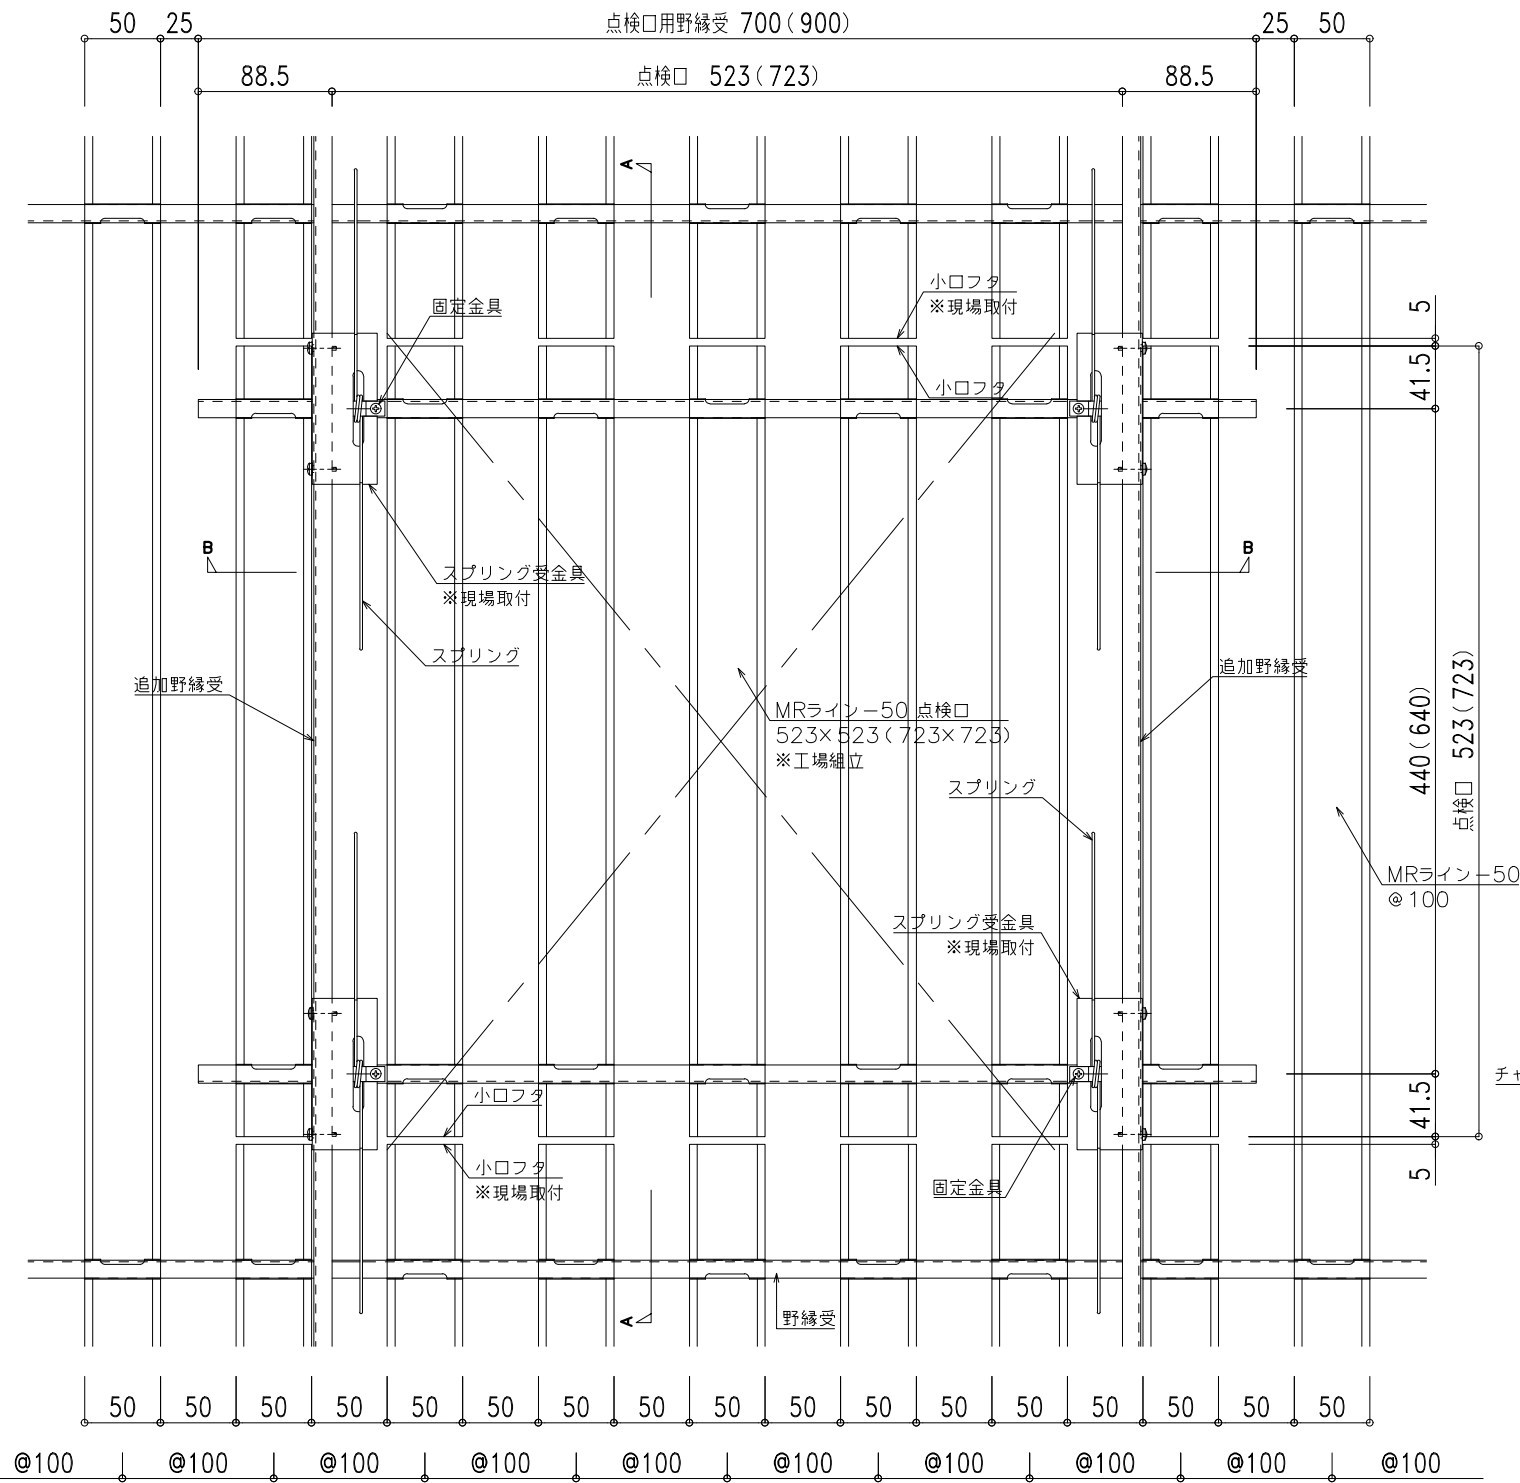

A-A 断面

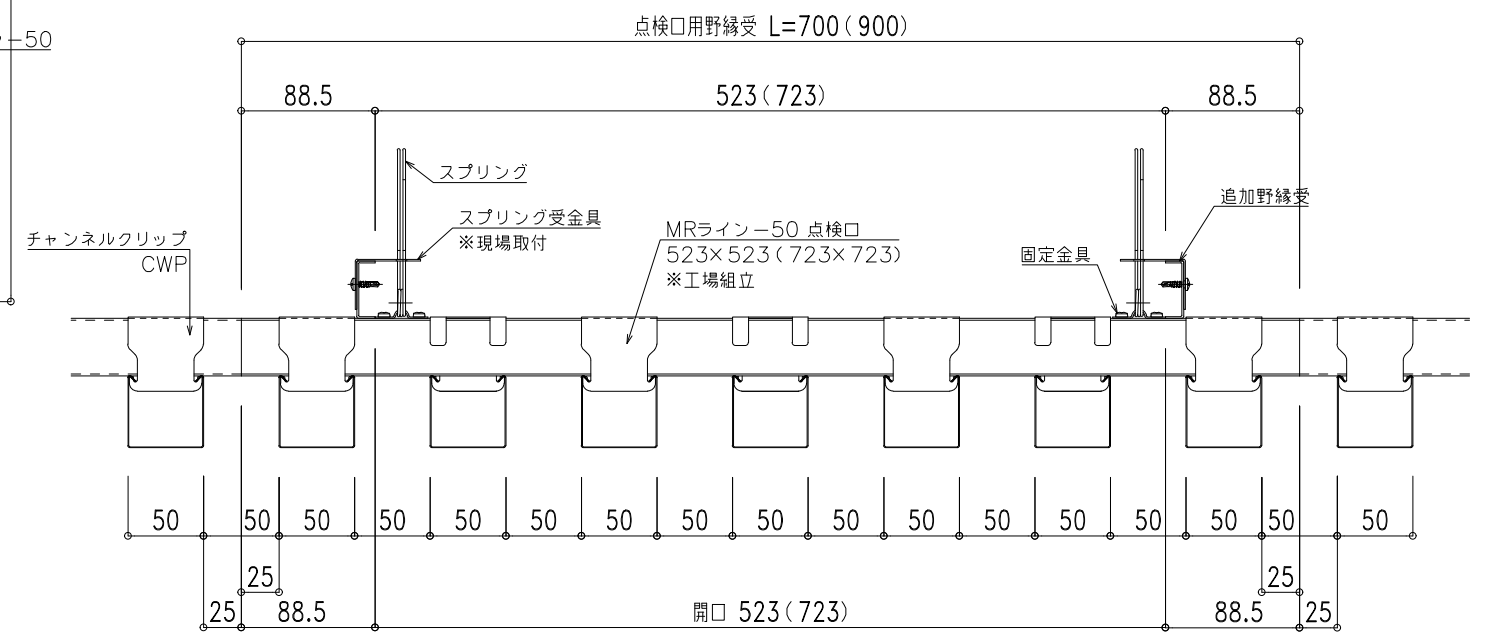

B-B 断面