




断面詳細図(アルミスバンドレル MR-241type)

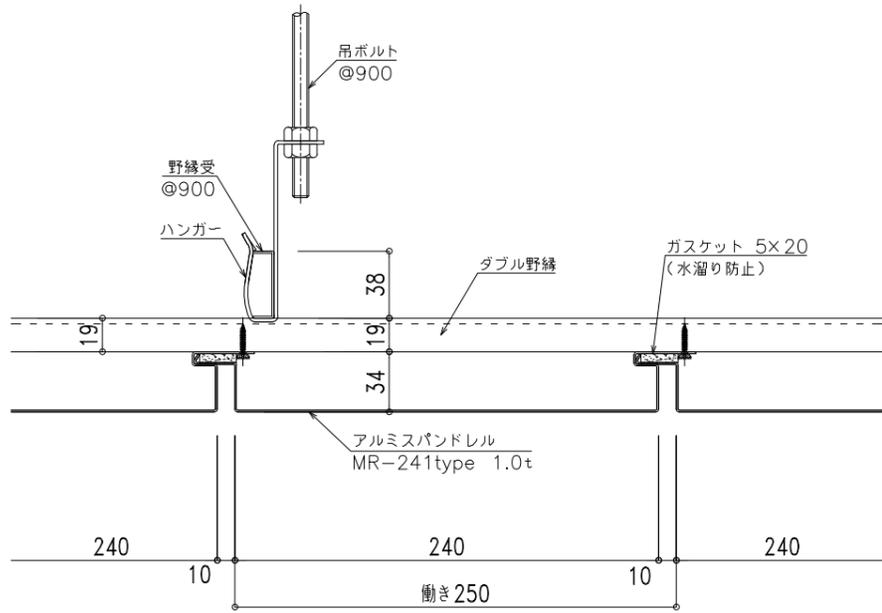


断面詳細図(流水見切水上)

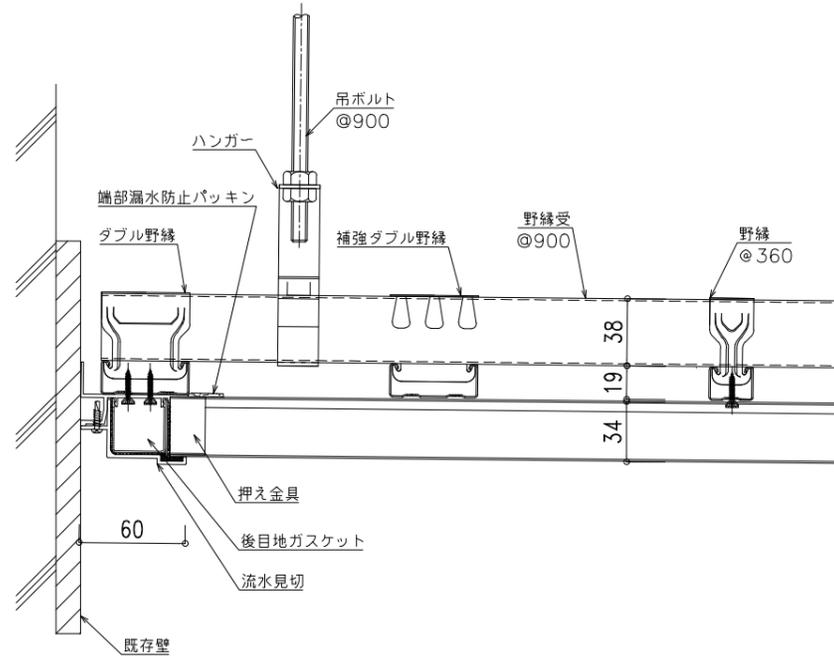


断面詳細図(水受)

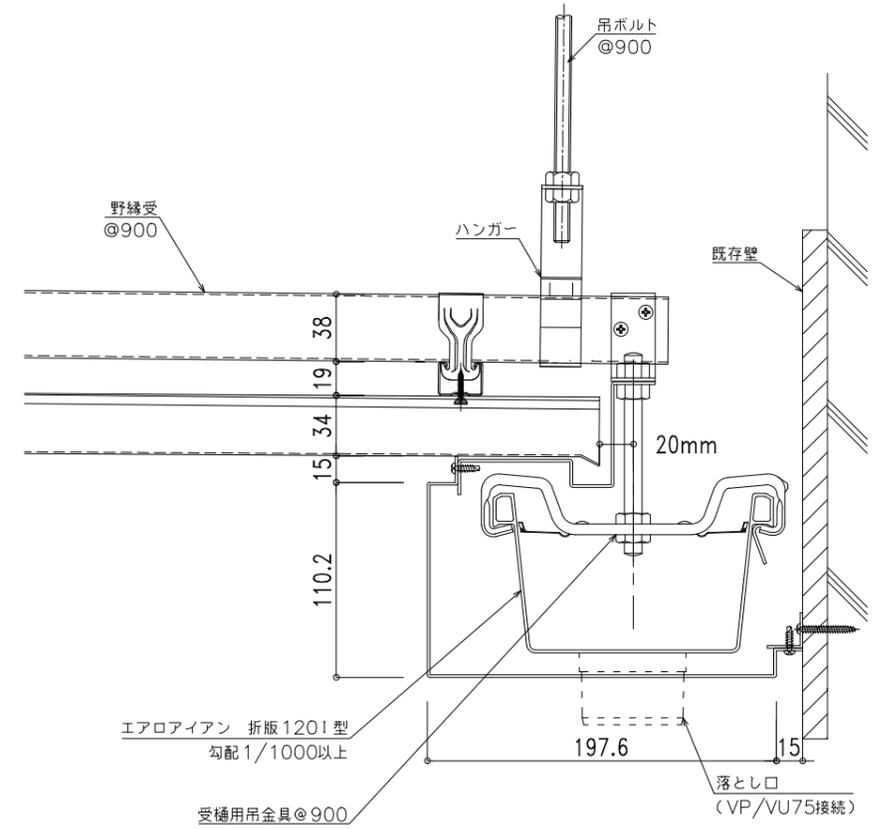


断面詳細図(壁際納まり野縁直行方向)

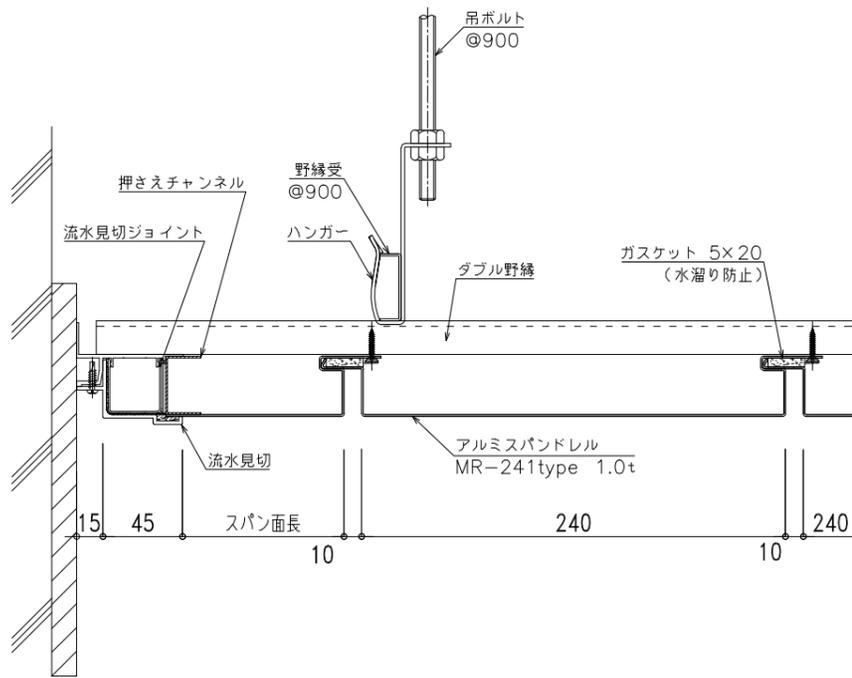

断面詳細図(点検口部) 1:2

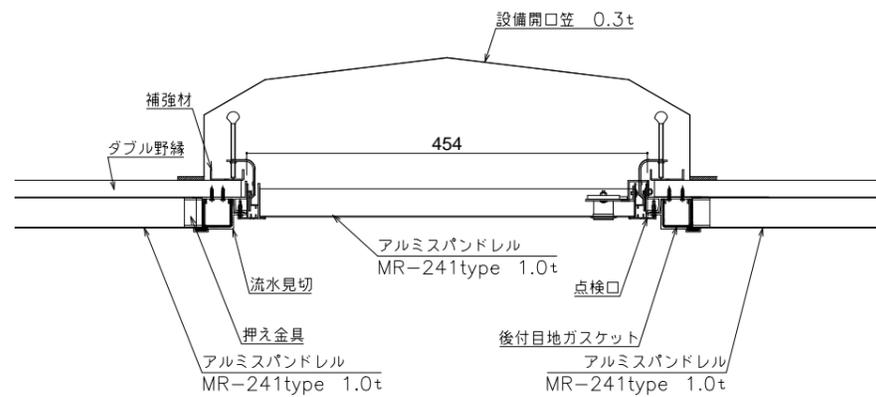

断面詳細図(ダウンライト部) 1:2

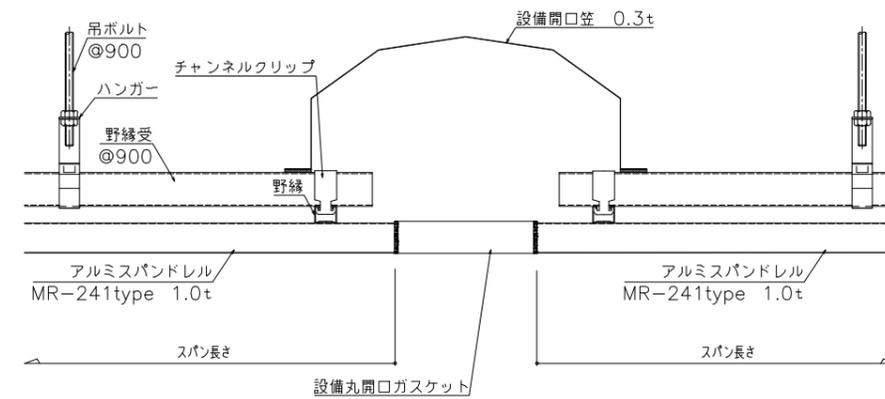

| | | | |
|-----|-------|--|--|
| 年月日 | 修正・追記 | | |
| | | | |



| | | | |
|----|----|----|-------------|
| 設計 | 製図 | 作成 | 平成29年10月17日 |
| | | 縮尺 | A3 1 / 1 |

| | |
|-----|------------------|
| 物件名 | 流水システム天井 基本断面詳細図 |
| 図面名 | |

森村金属株式会社
 本社・工場 TEL (0729) 62-7321HQ
 東京営業所 TEL (03) 3552-0191HQ

| | | |
|------|------|------|
| 工事番号 | 図面番号 | 整理番号 |
| | | 0 |