
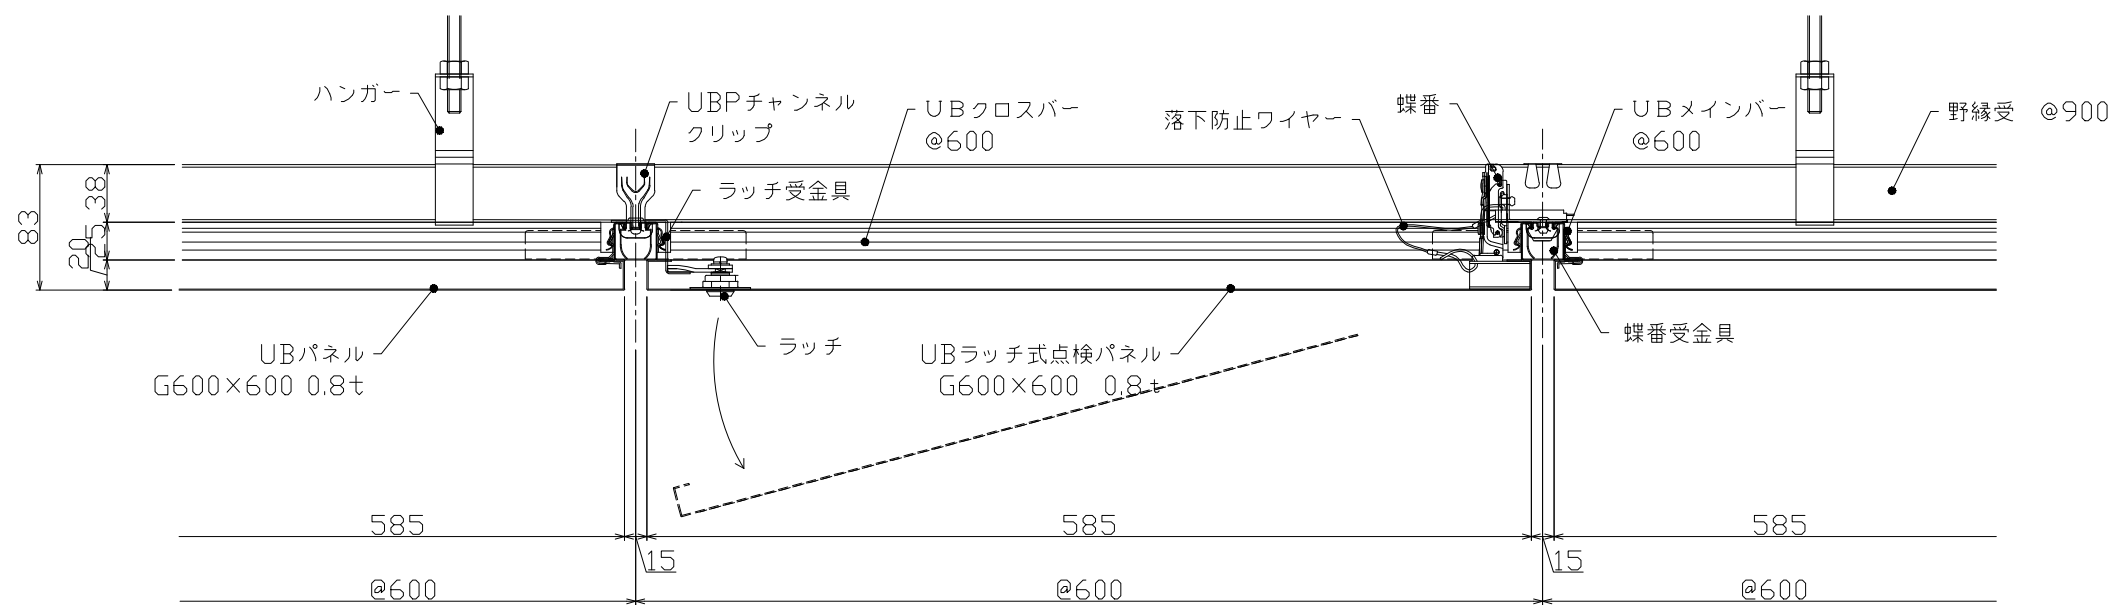


天井伏図

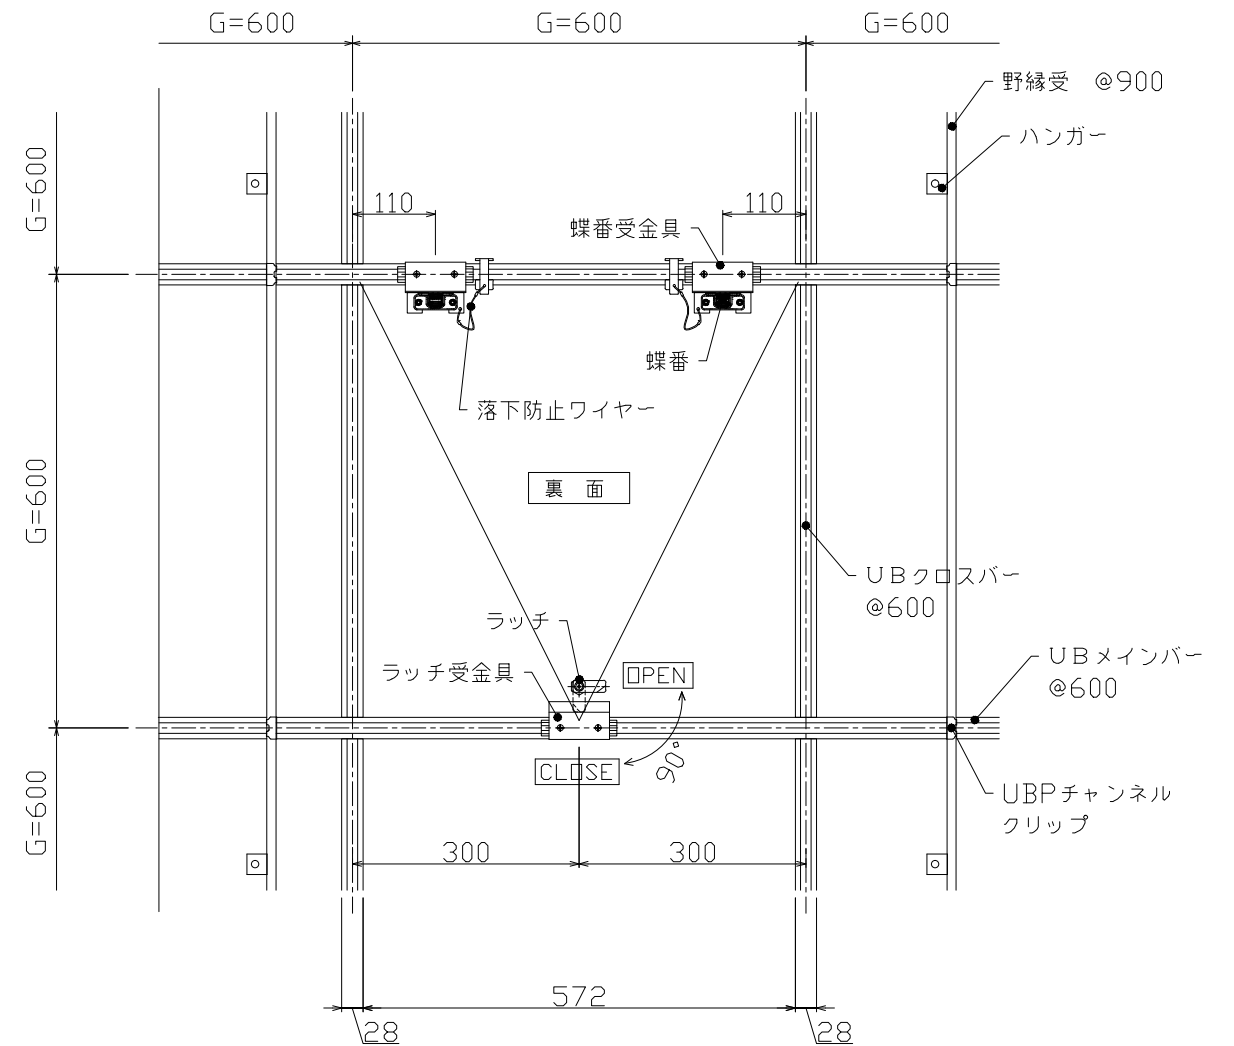

A - A断面図 S=1/5

図 号 (主目)	年月日	修正・追記		設計	製図	作成	工事名 UBシステム 15目地 図面名 点検パネル基本納まり図	森村金属株式会社 本社・工場 TEL (0729) 62-132100 東京営業所 TEL (03) 3552-019100	工事番号	図面番号	整理番号
					斉藤	縮尺 A3 1 / 10					