



【A断面詳細図】

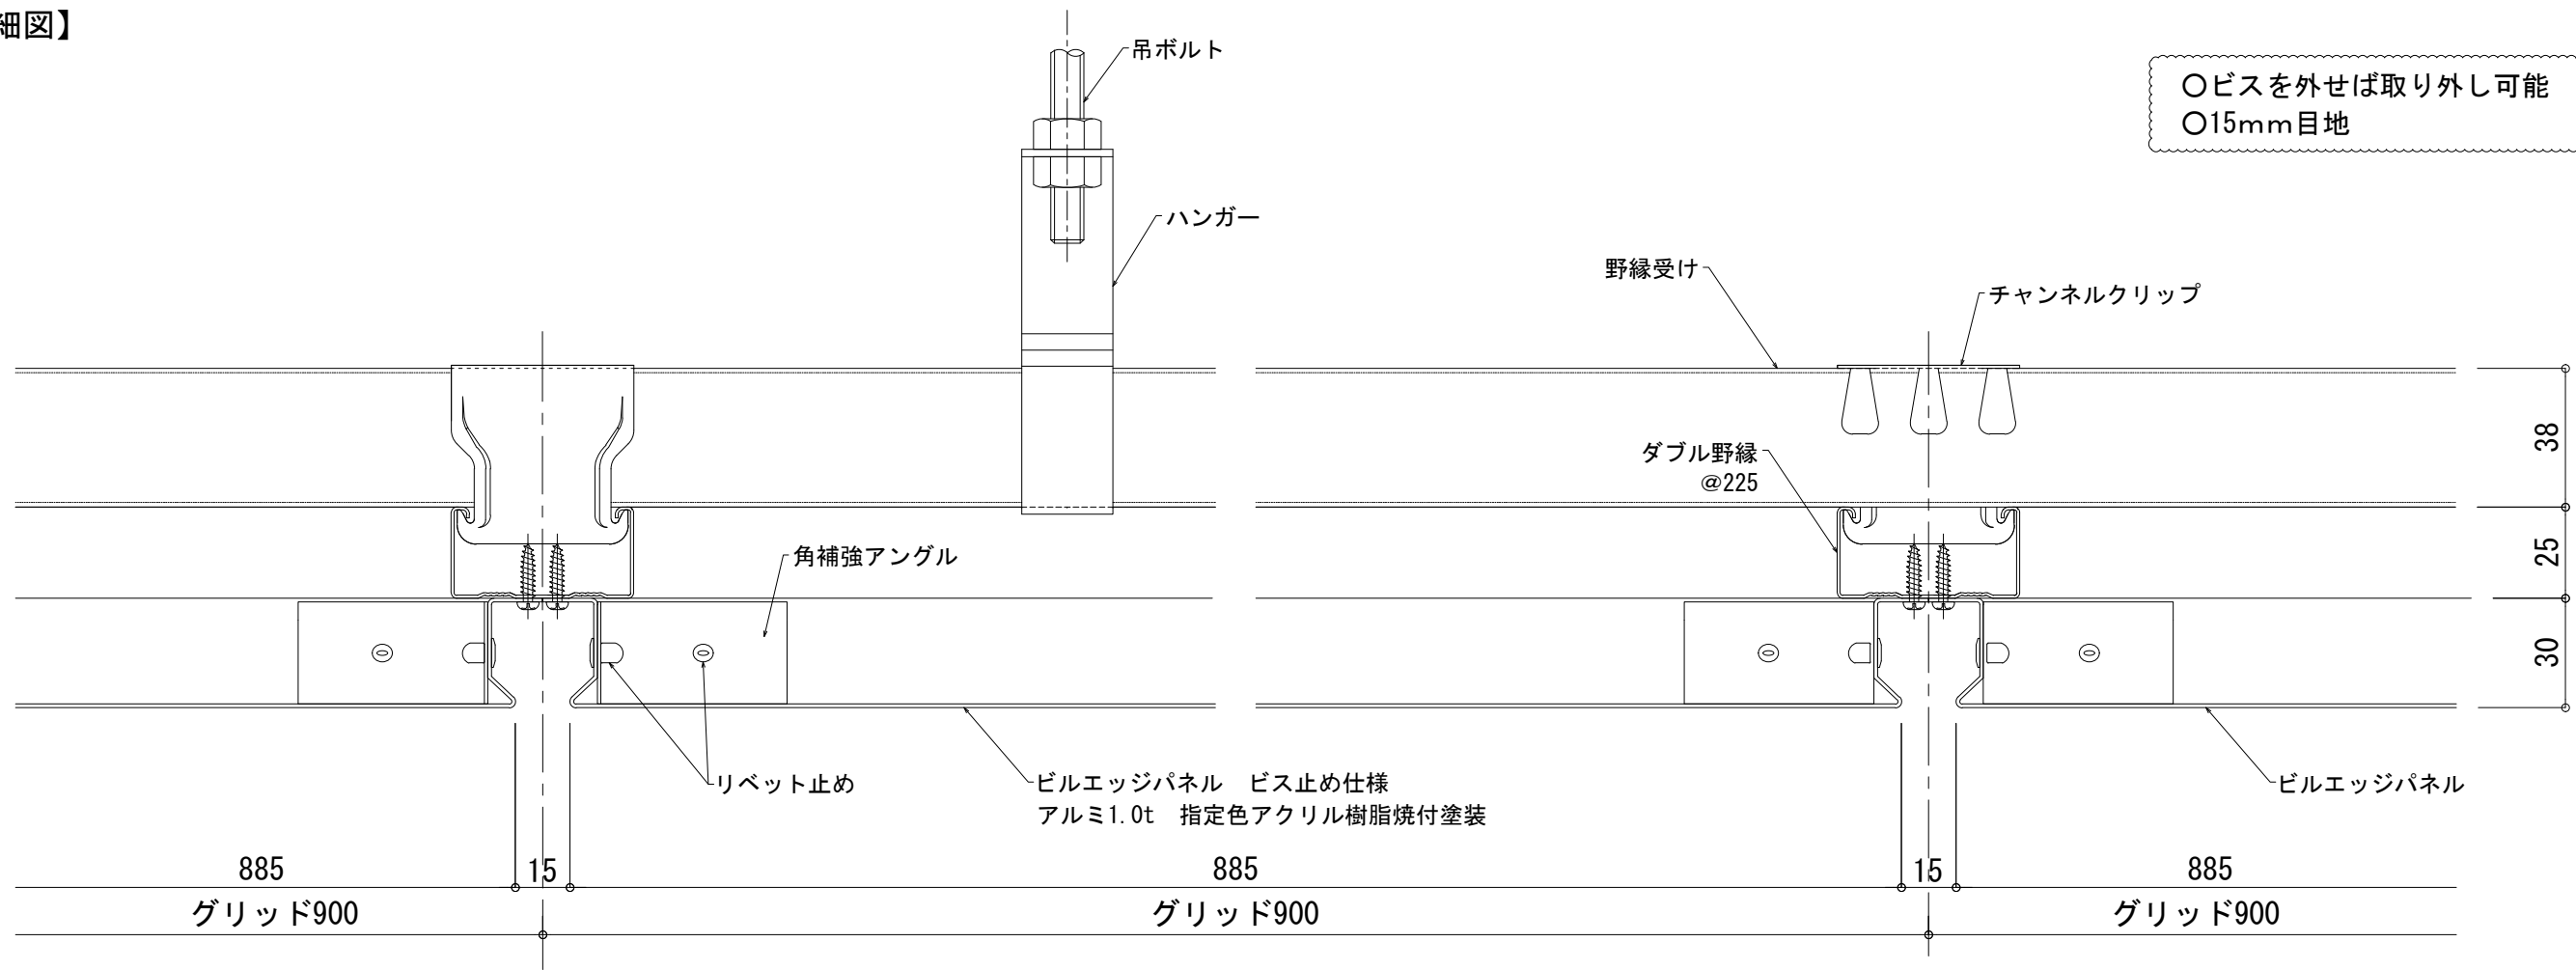

○ビスを外せば取り外し可能
○15mm目地

【B断面詳細図】

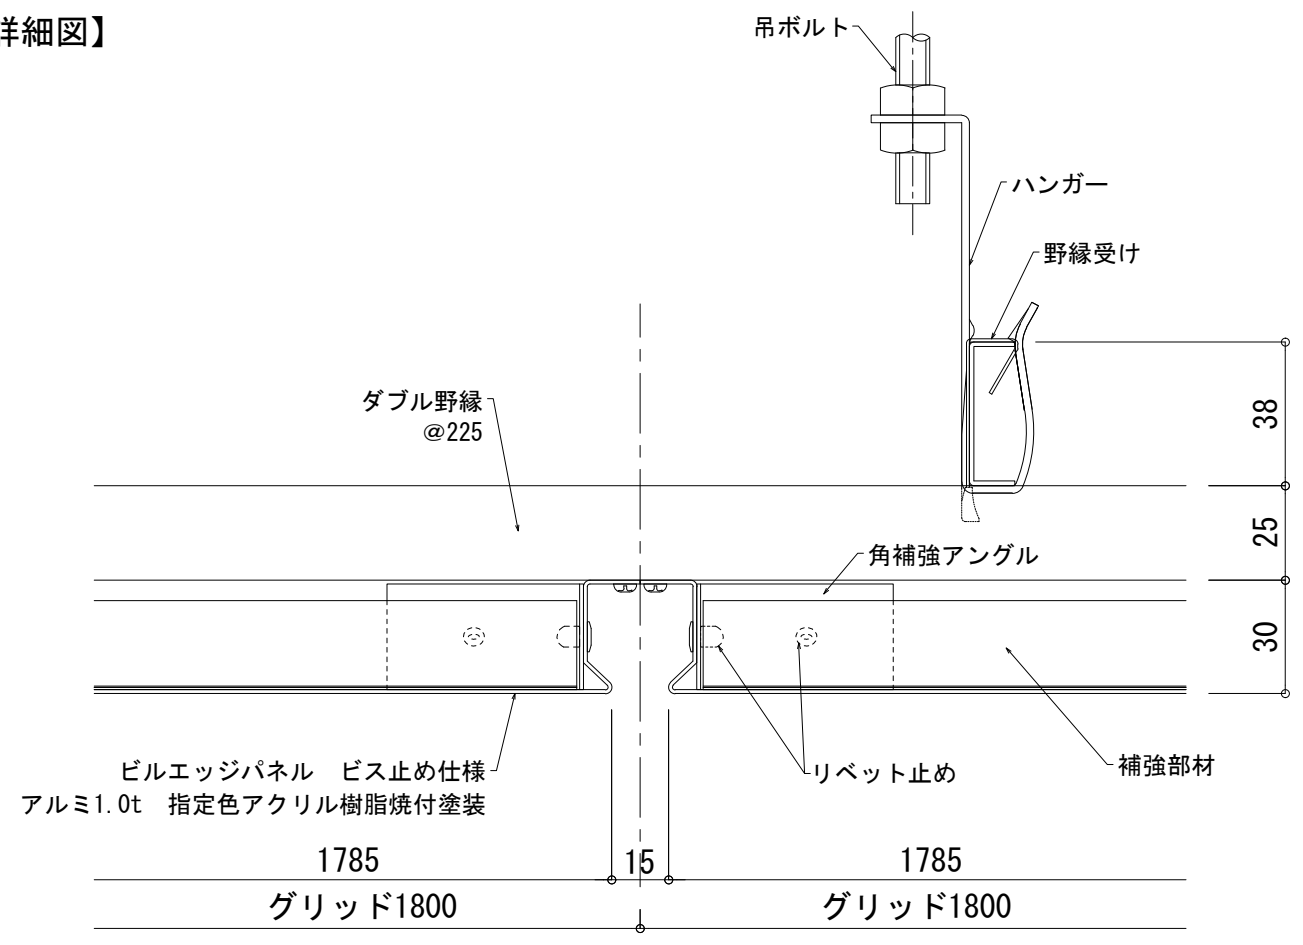

【天井伏図】

