


点検口パネル 天井伏図 S=1/8

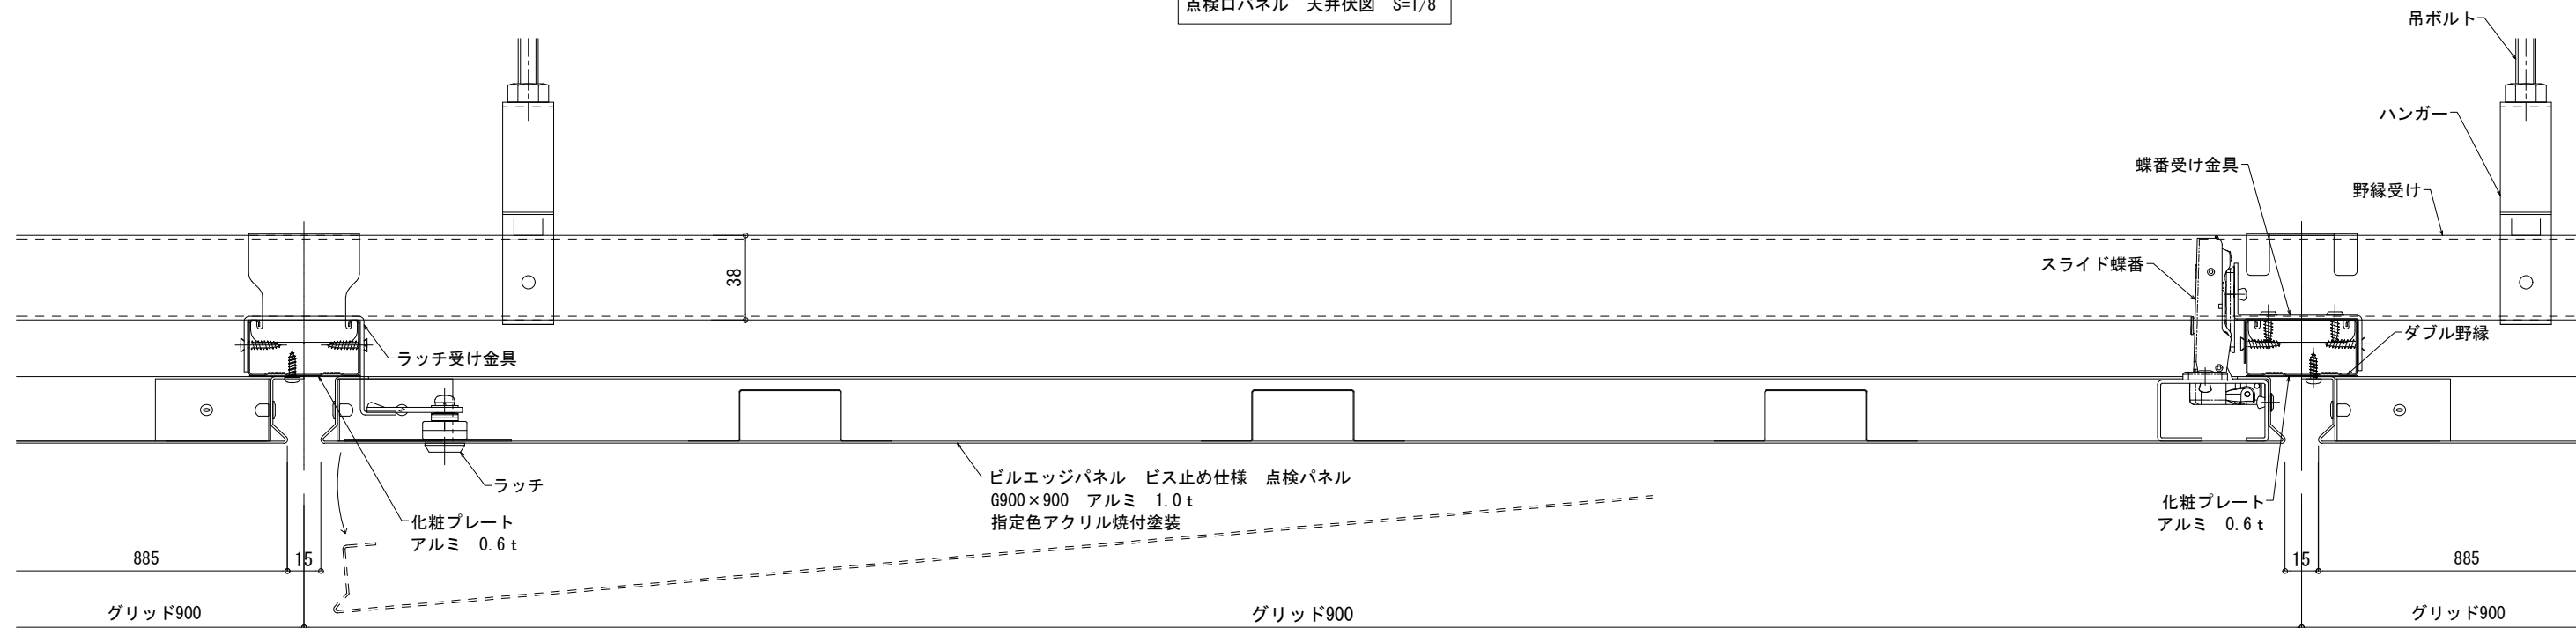

A断面図 S=1/3

(注) 変更 年月日 修正・追記	年月日	修正・追記		設計	製図	作成 令和 8年 5月 21日	物件名 ビルエッジパネル ビス止め仕様	森村金属株式会社 本社・工場 TEL (072) 982-7321 (代) 東京支店 TEL (03) 3552-0191 (代) 名古屋支店 TEL (052) 463-2247 (代)	工事番号	図面番号	整理番号
							縮尺 A3 1 / 8		図面名 点検口納まり図		