




■アングル下地 基本納まり図

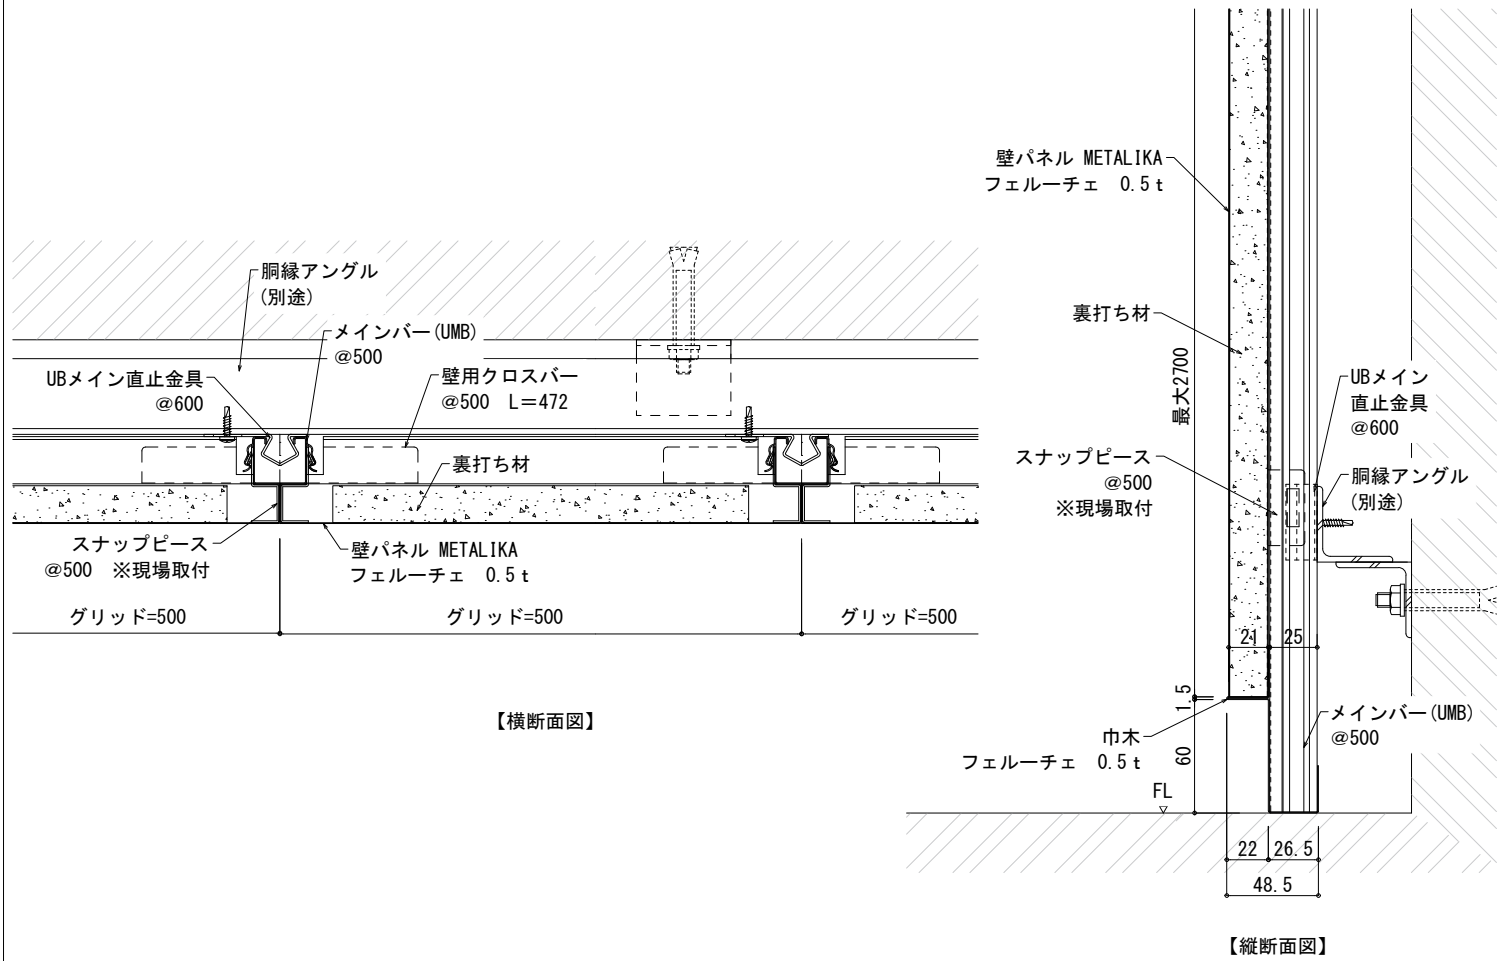

■石膏ボード壁下地 基本納まり図

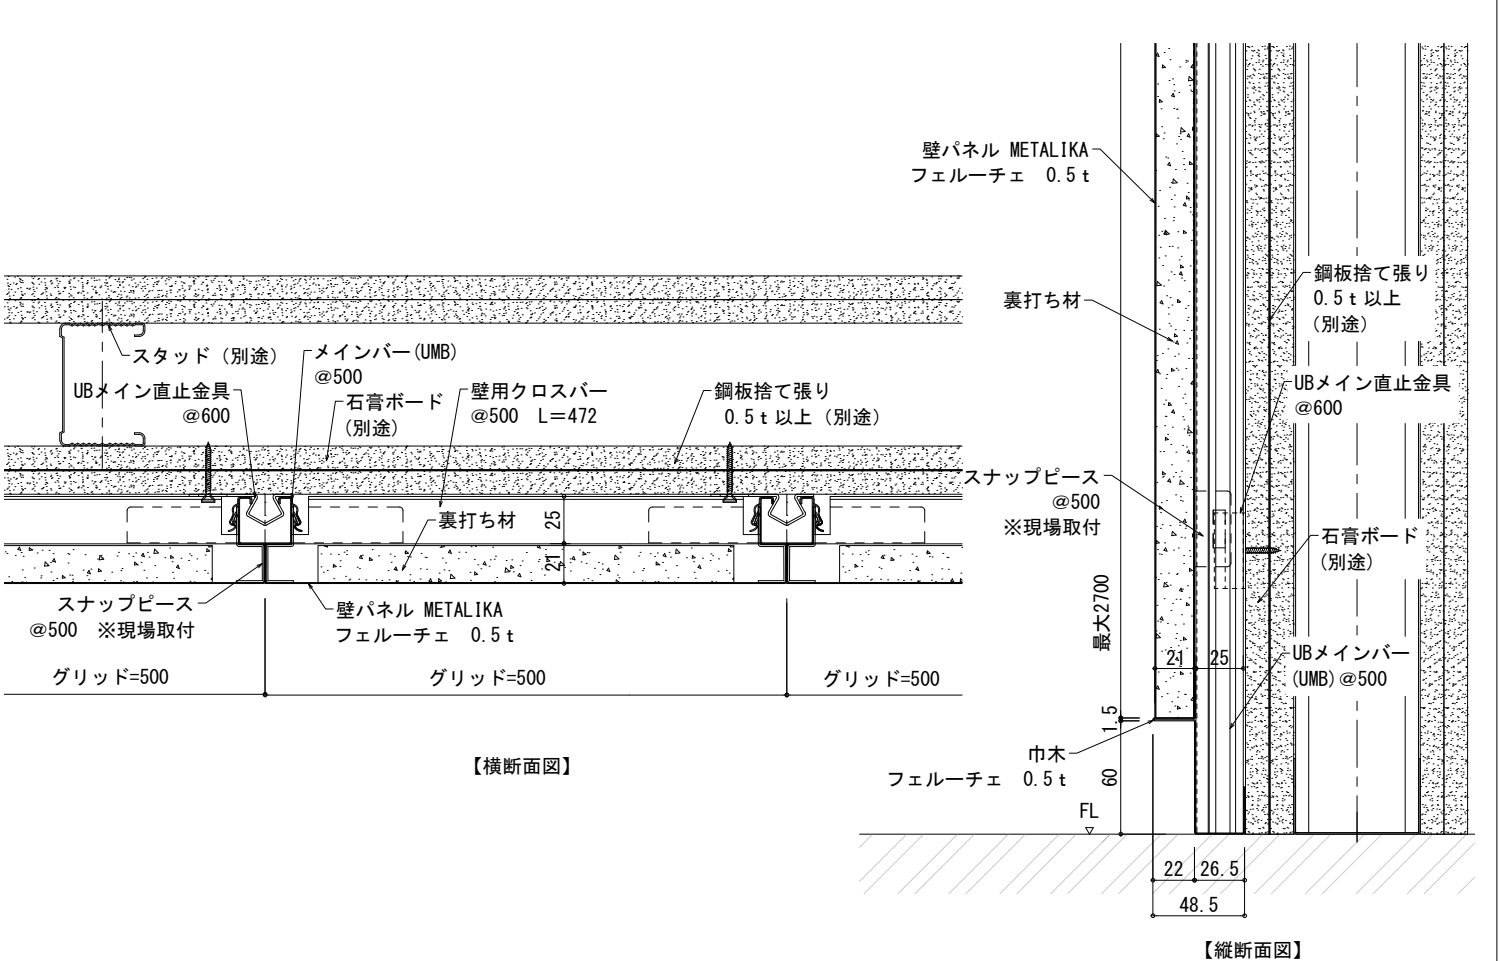

■壁際納まり (石膏ボード壁下地例)

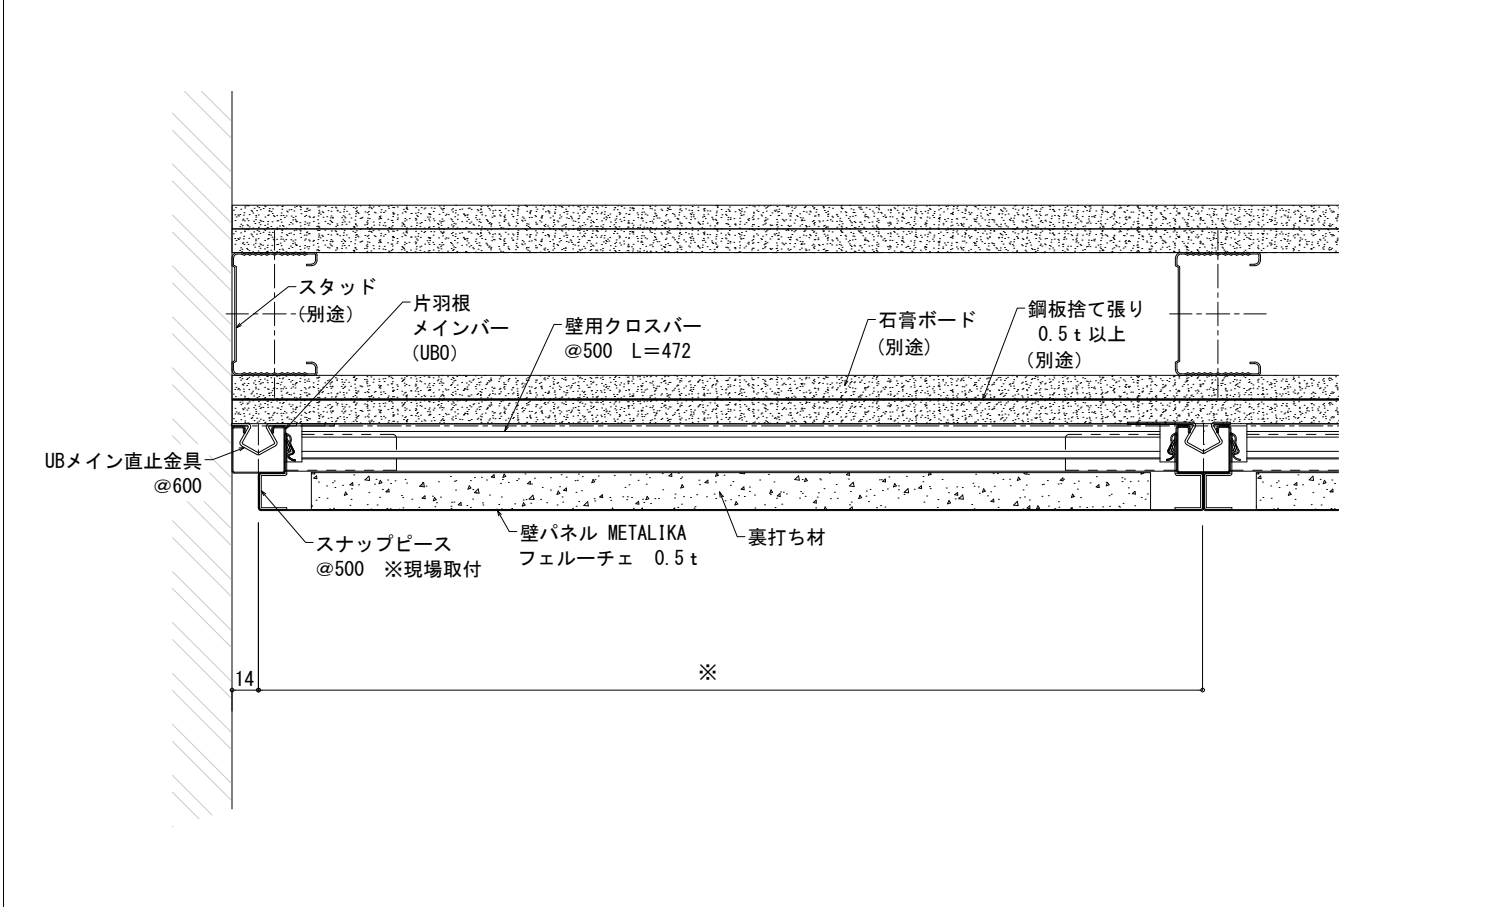

■点検パネル納まり

