
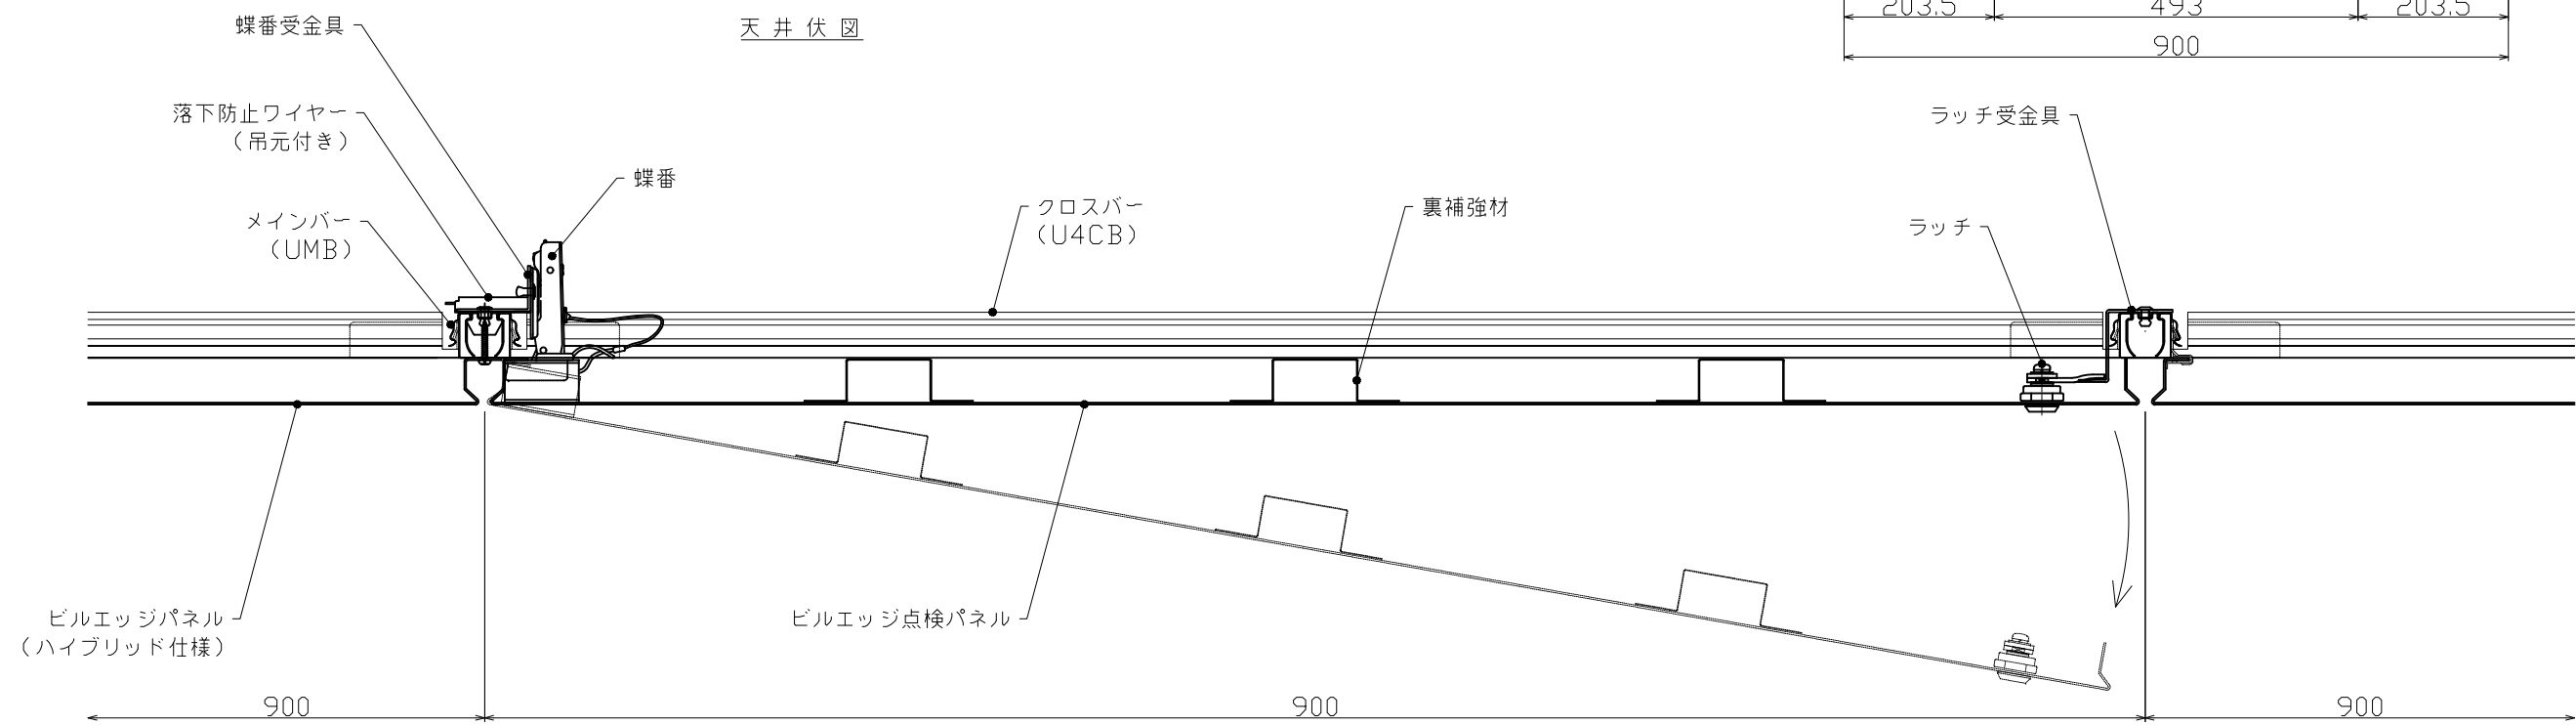


天井伏図

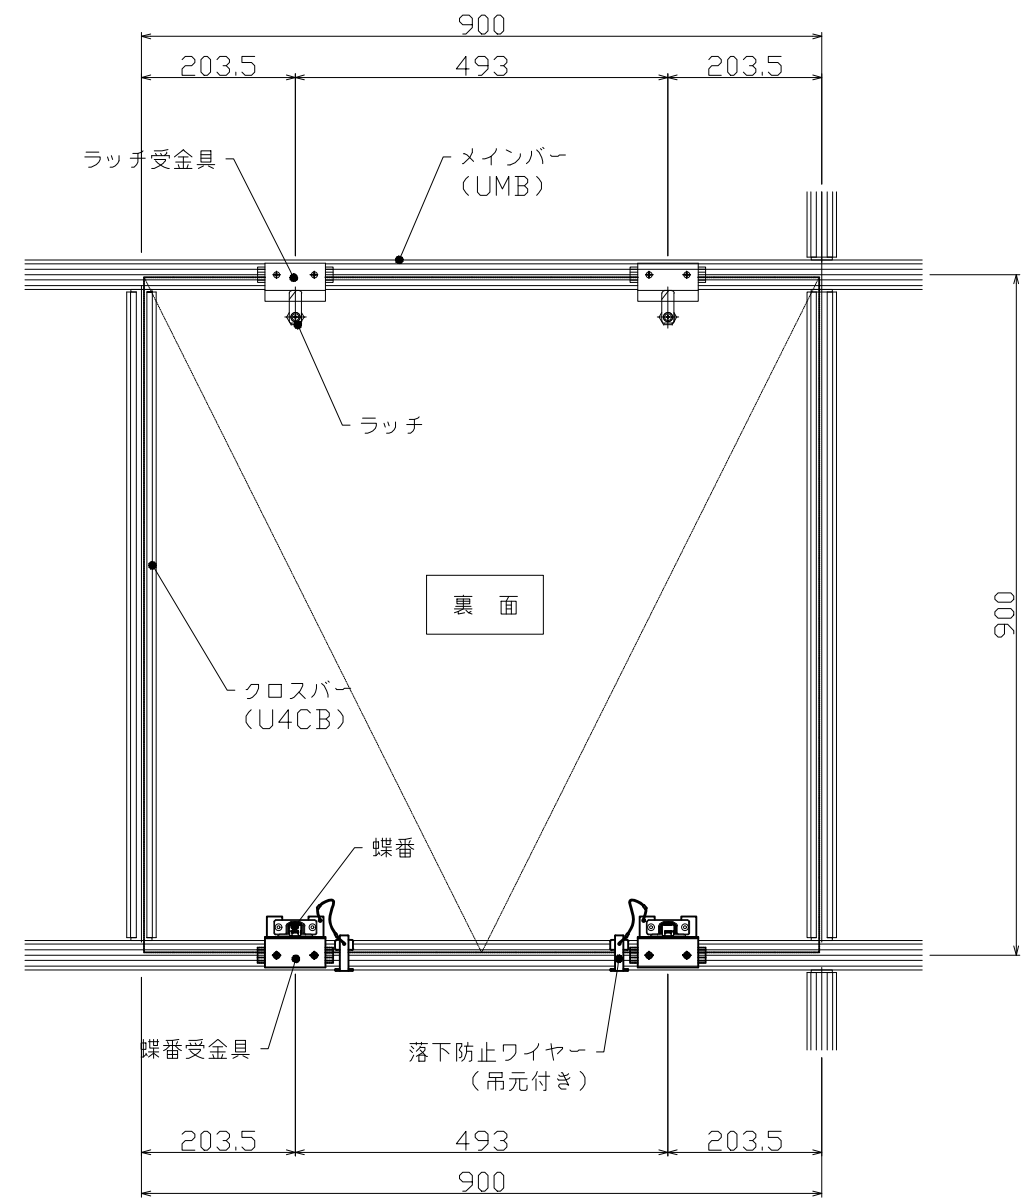

メインバー方向断面図 S=1/4