01	壁際納まり　断面図　UBメインバー側　Z型見切

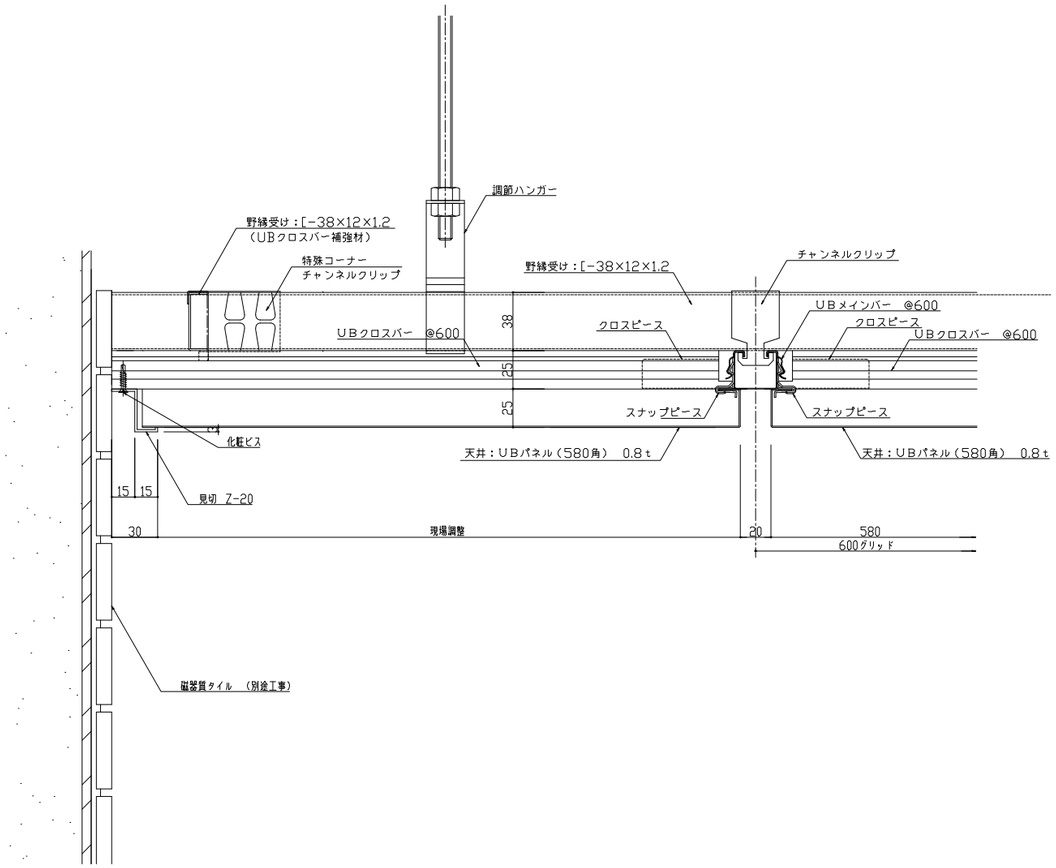

02	壁際納まり　断面図　UBクロスバー側　Z型見切

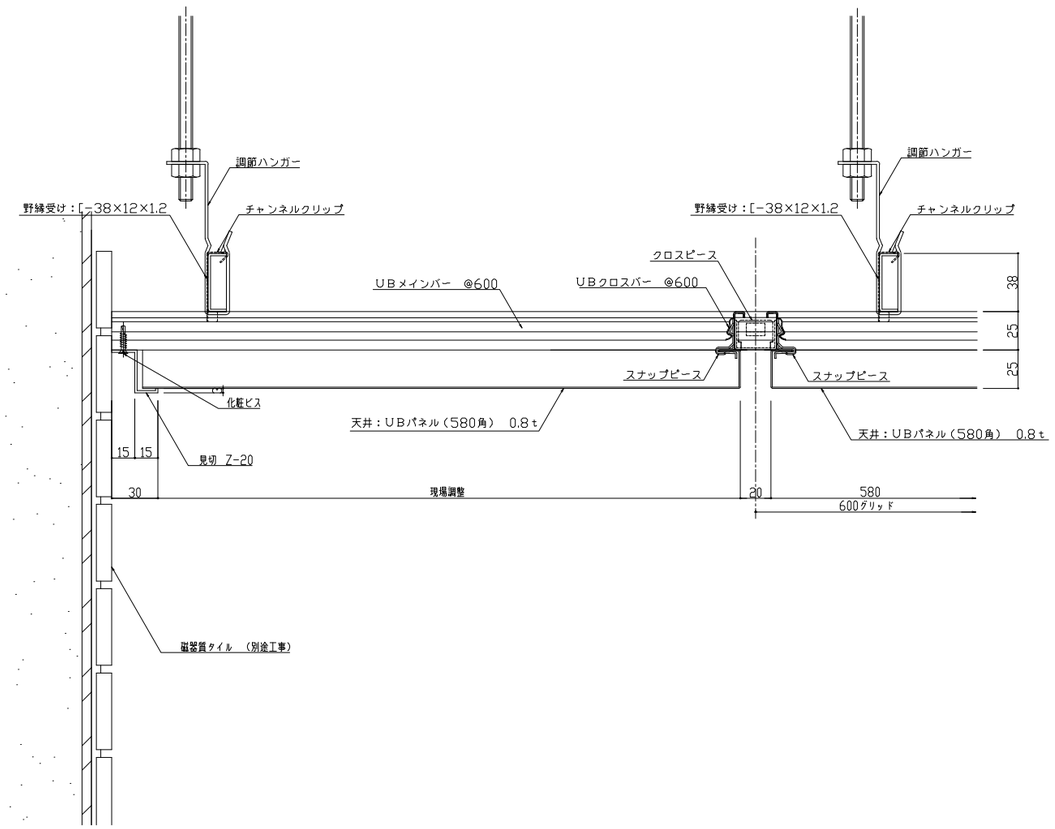

設計	製図	作成 平成30年　4月　5日	工事名	UBシステム　20目地	森村金属株式会社	工事番号	図面番号	整理番号
		縮尺 A3　1 ／ 4	図面名	壁際納まり図	本社・工場　TEL　(0729)62-7321㈹ 東京営業所　TEL　(03)3552-0191㈹			2

MORISON モリソン