01 UBパネル　メインバー部分　断面詳細図

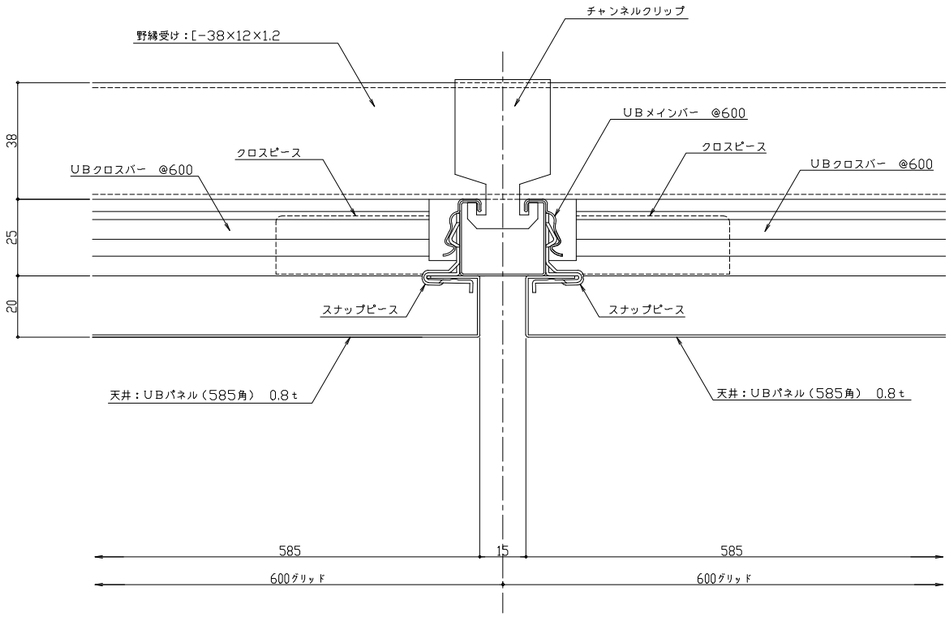

02 UBバー　姿図

UBクロスバー
材質　カラー鋼板
板厚　0.5　mm
定尺　グリッド寸法調整

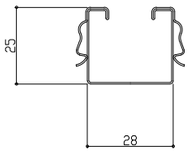

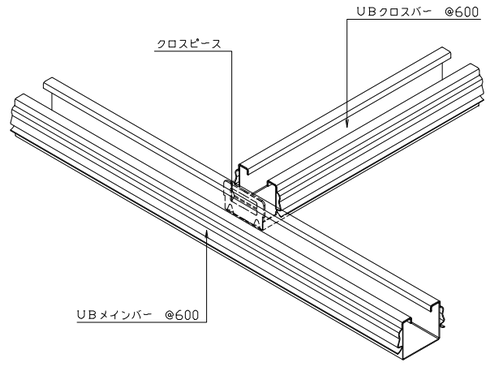

UBメインバー
材質　カラー鋼板
板厚　0.5　mm
定尺　4,000　mm

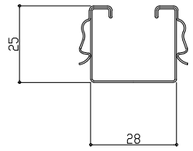

03 UBパネル　クロスバー部分　断面詳細図

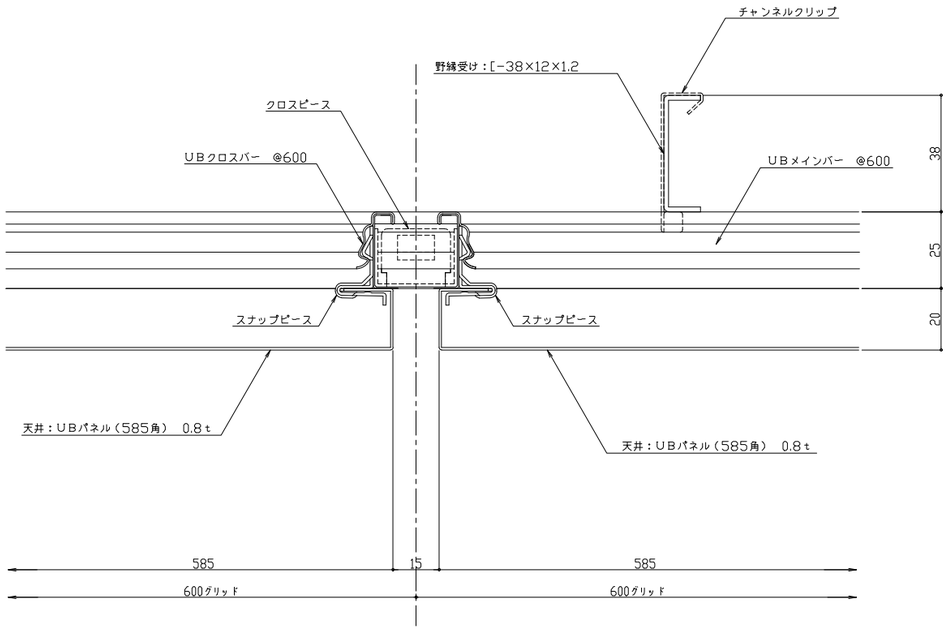

04 UBパネル　割り付け　基準図

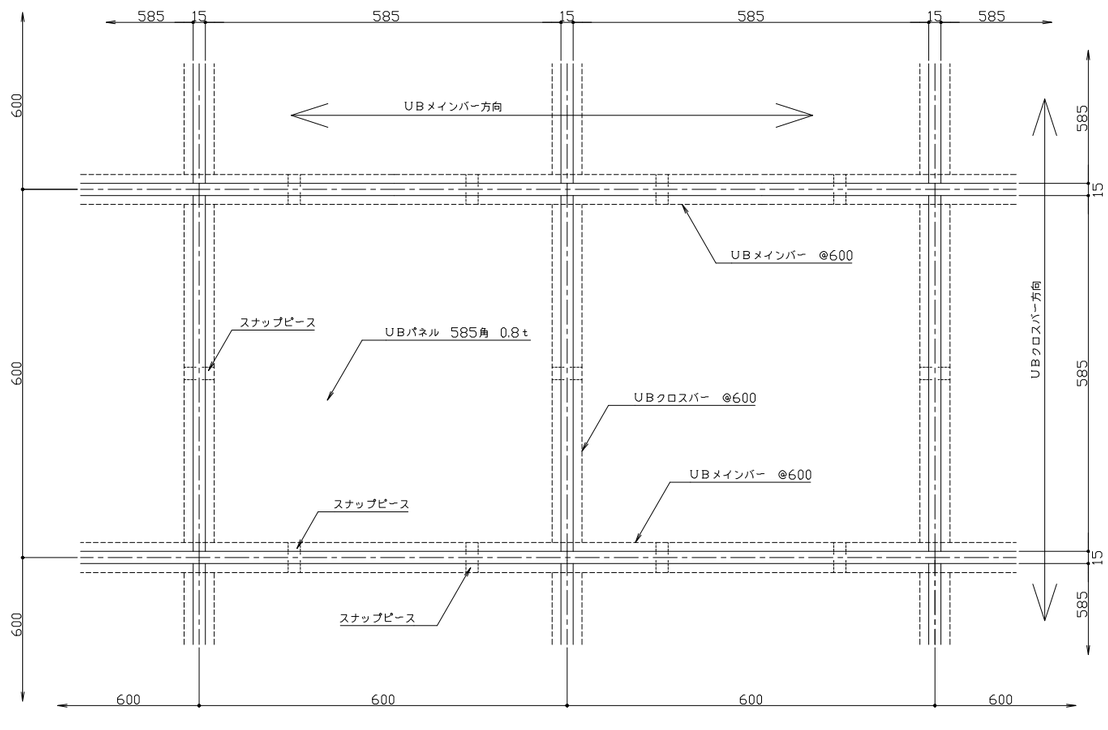

(変更)履歴					設計	製図	作成 平成16年 2月 1日	工事名	UBシステム　15目地	森村金属株式会社 本社・工場 TEL (0729)62-7321㈹ 東京営業所 TEL (03)3552-0191㈹	工事番号	図面番号	整理番号
				MORIBON モリソン			縮尺 1 / 2	図面名	基本納まり図				1