
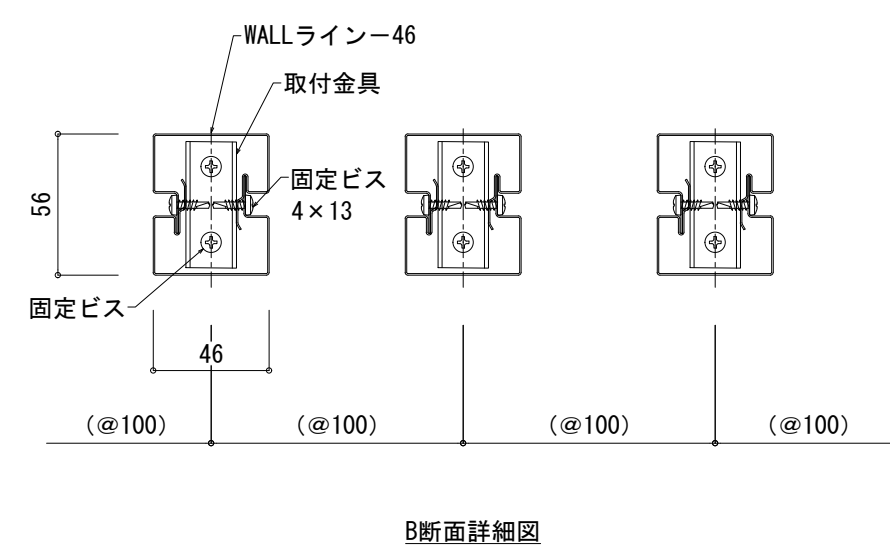
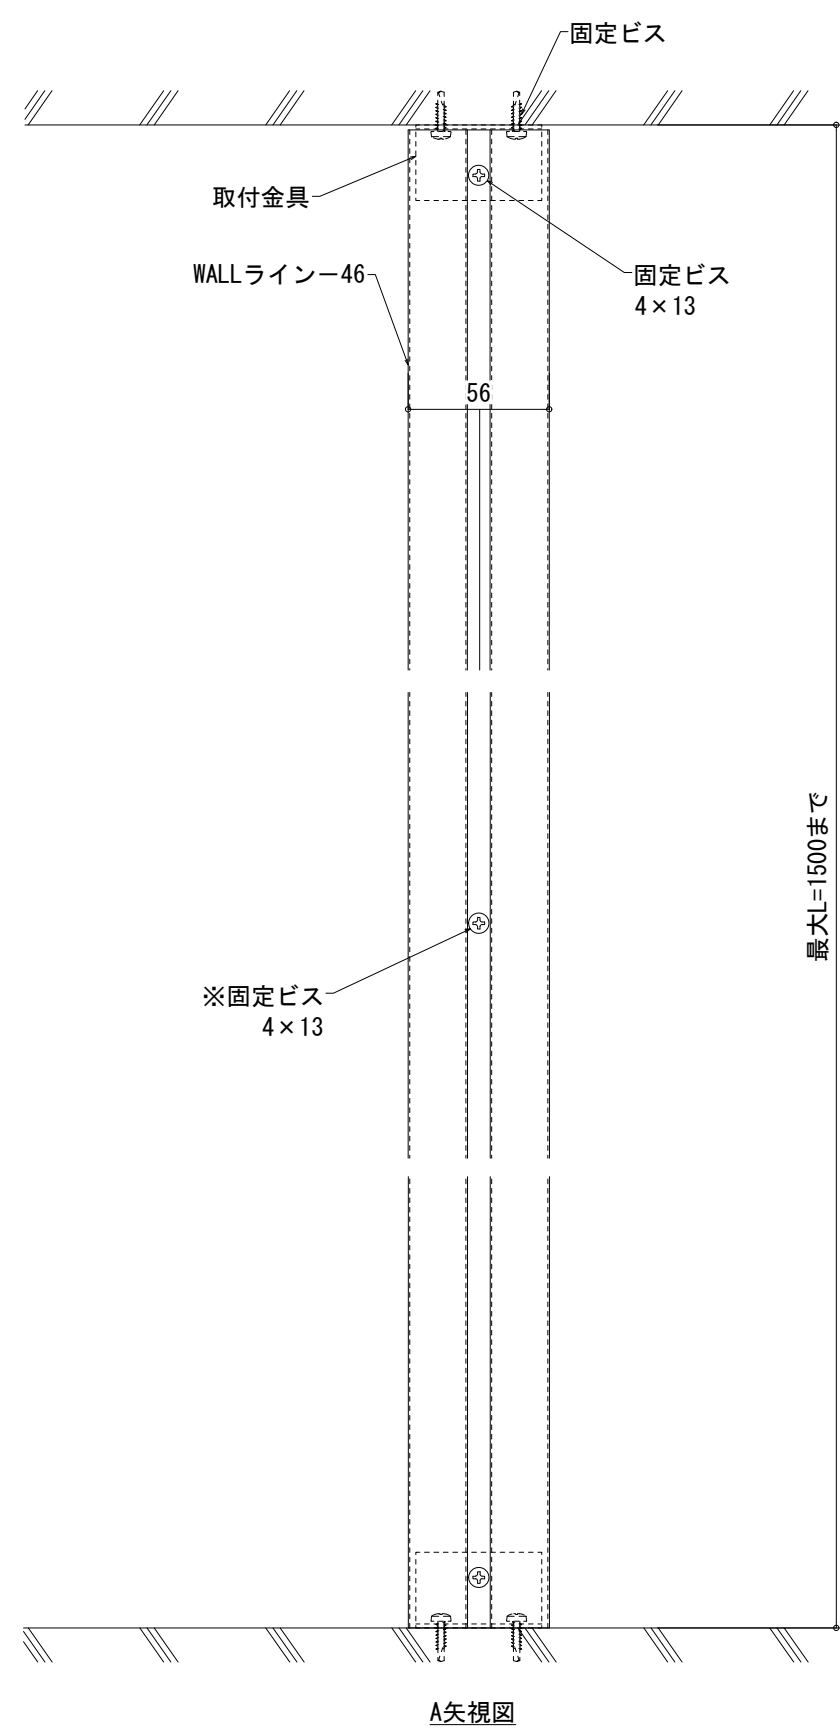


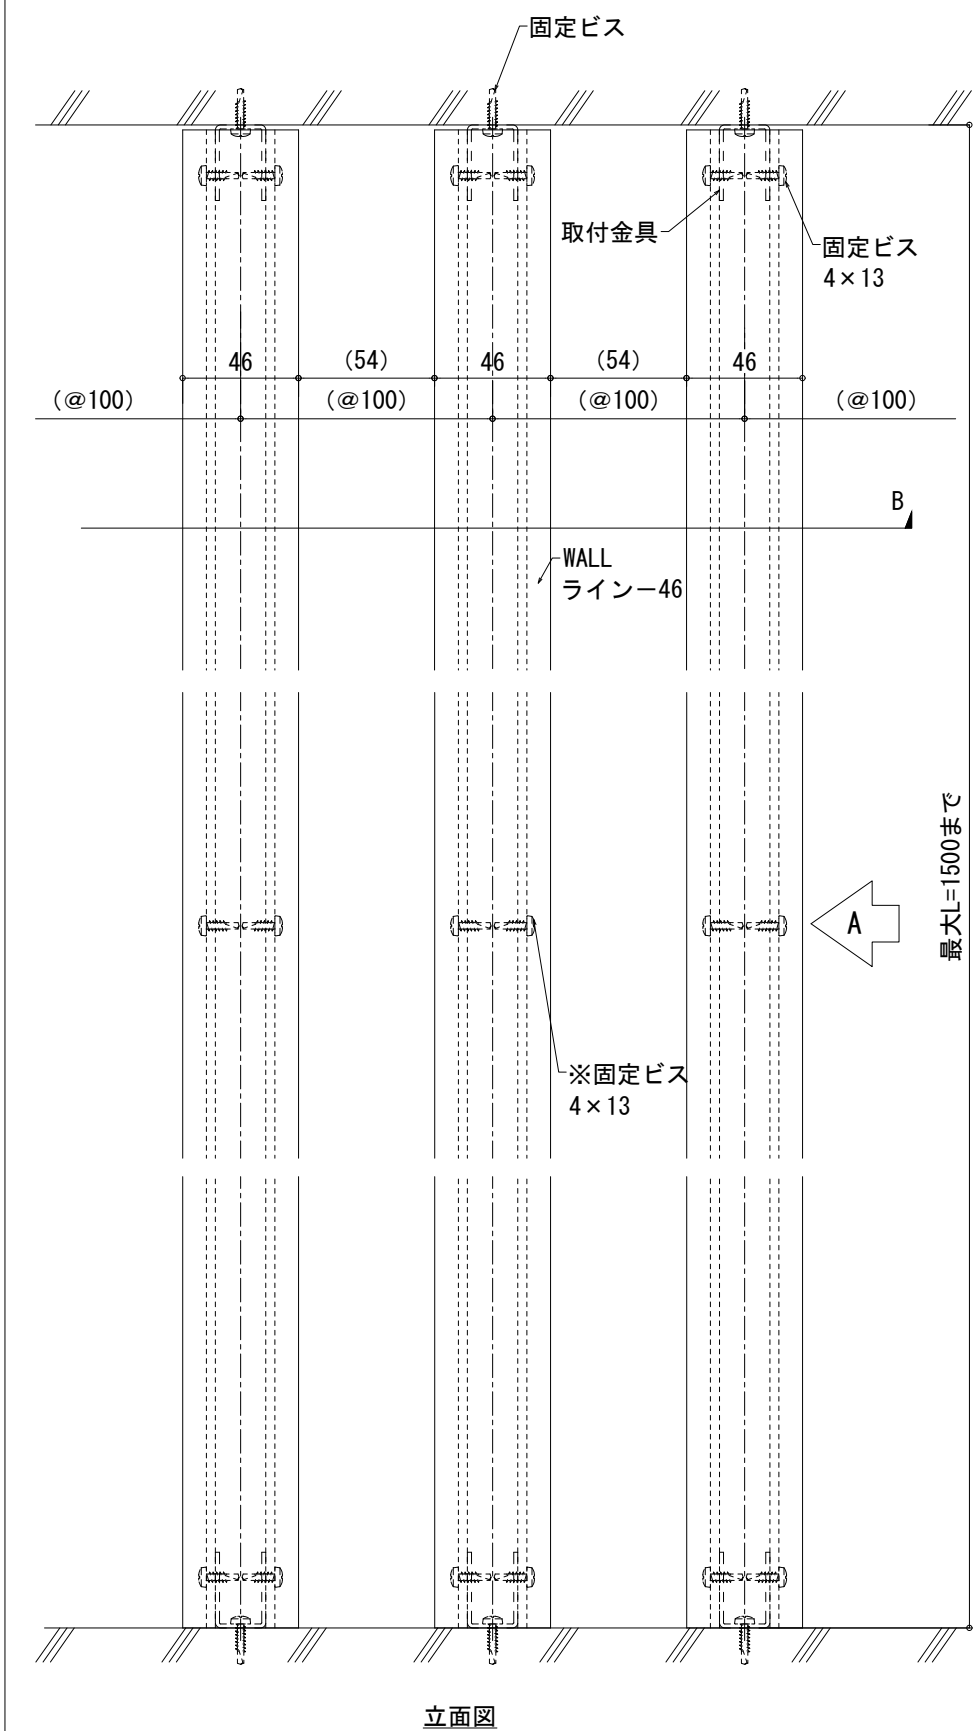

※製品中央の固定ビスについて
上下のビスを先に取り付けた後、製品にぐらつきなどの問題がなければ、中央のビスは取り付け
不要です。状態を確認のうえ、必要に応じて施工してください。
なお、ビスの本数を増やすほど、製品のたわみやぐらつきは軽減されます。

（訂正） 事項	年月日	修正・追記							設計	製図	作成 令和8年 7月 21日	物件名	WALL ライン-46	森村金属株式会社 本社・工場 TEL (072) 962-7321 (代) 東京支店 TEL (03) 3552-0191 (代) 名古屋支店 TEL (052) 453-2247 (代)	工事番号	図面番号	整理番号
											縮尺 A3 1 / 3	図面名	基本断面詳細図				1