軽量下地組み込み仕様

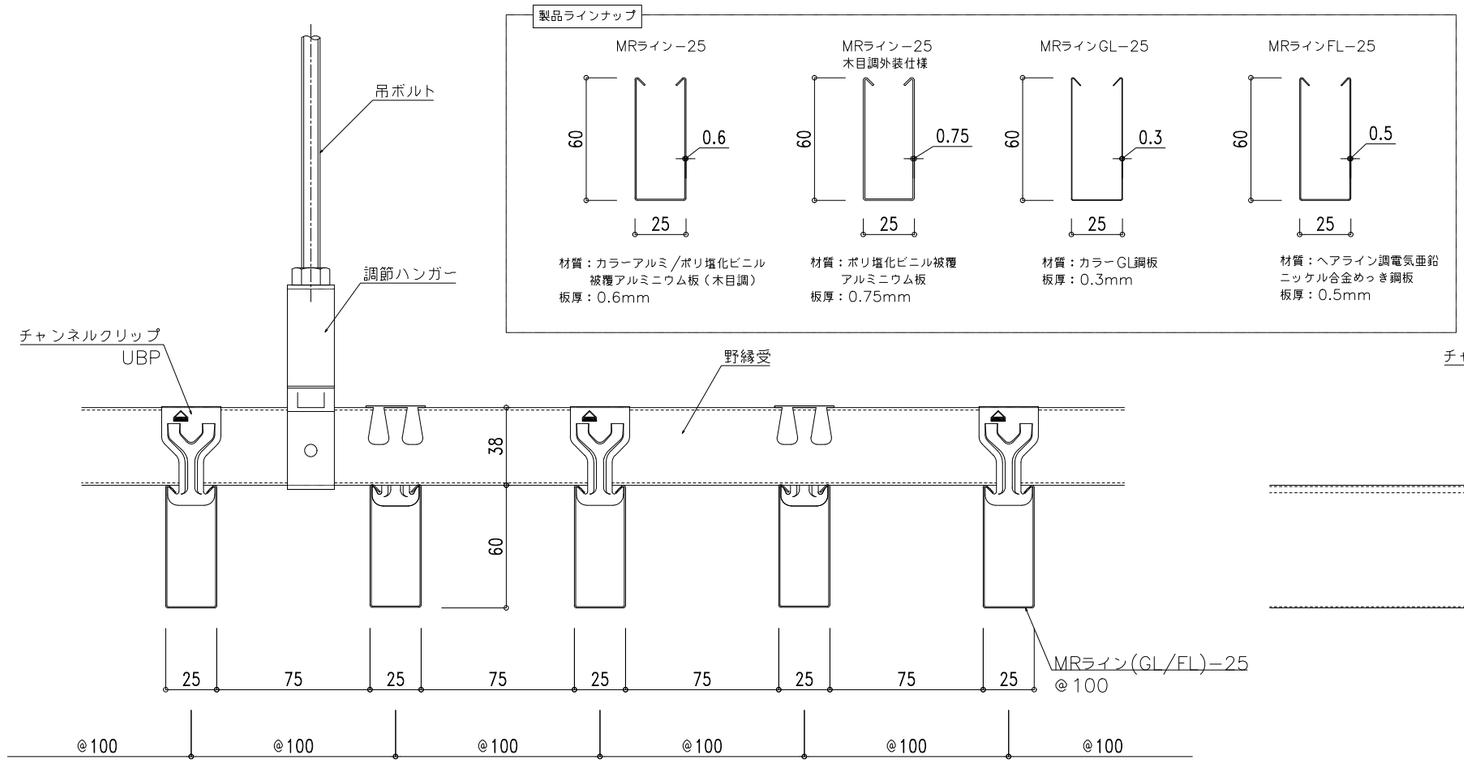

製品ラインナップ

MRライン−25	MRライン−25 木目調外装仕様	MRラインGL−25	MRラインFL−25
60 / 0.6 / 25	60 / 0.75 / 25	60 / 0.3 / 25	60 / 0.5 / 25
材質：カラーアルミ／ポリ塩化ビニル被覆アルミニウム板（木目調） 板厚：0.6mm	材質：ポリ塩化ビニル被覆アルミニウム板 板厚：0.75mm	材質：カラーGL鋼板 板厚：0.3mm	材質：ヘアライン調電気亜鉛ニッケル合金めっき鋼板 板厚：0.5mm

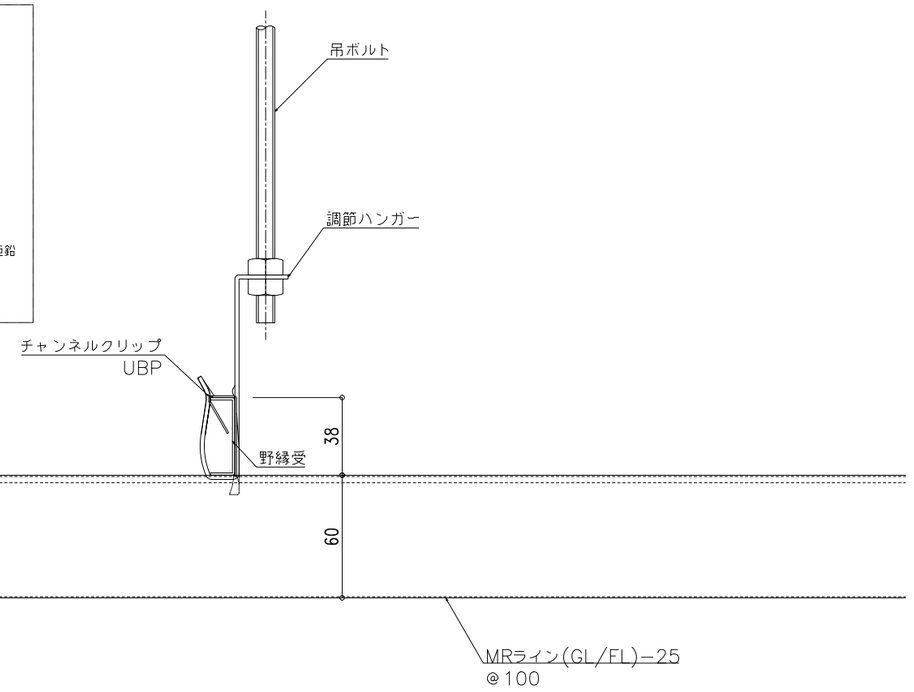

注意）ルーバーの間隔は調節ハンガーの入り代を考慮してご計画ください。

ボード下地直止め仕様

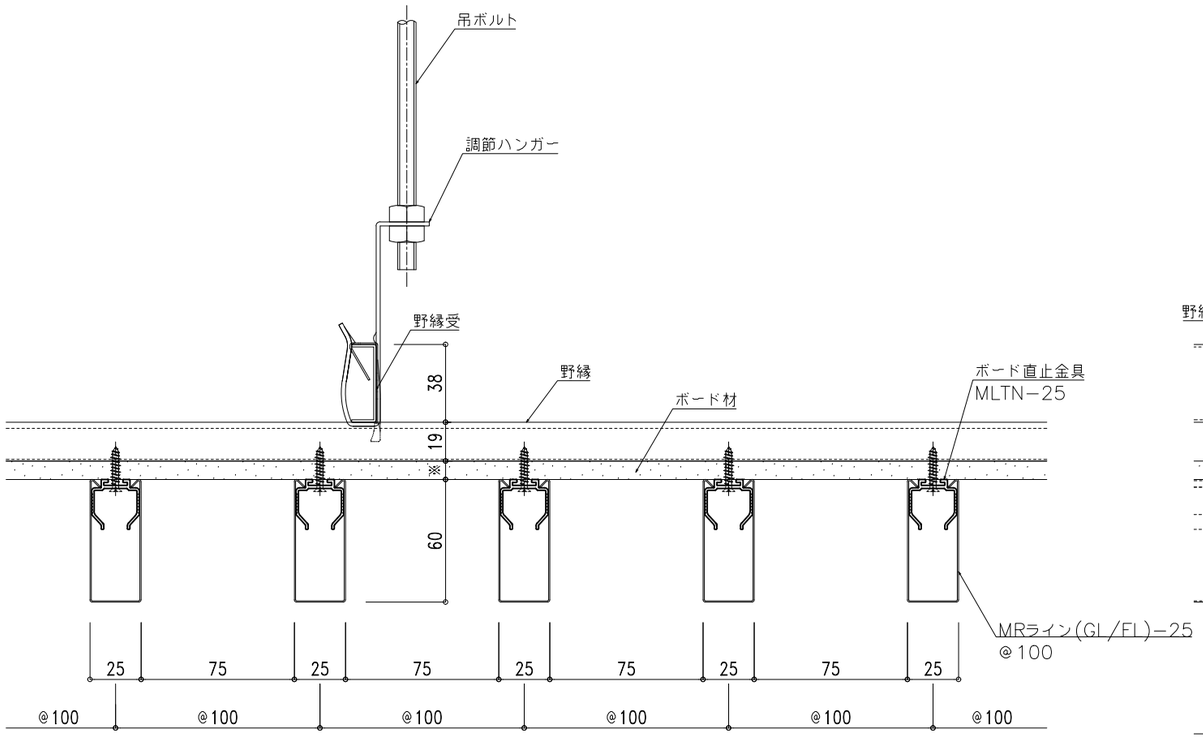

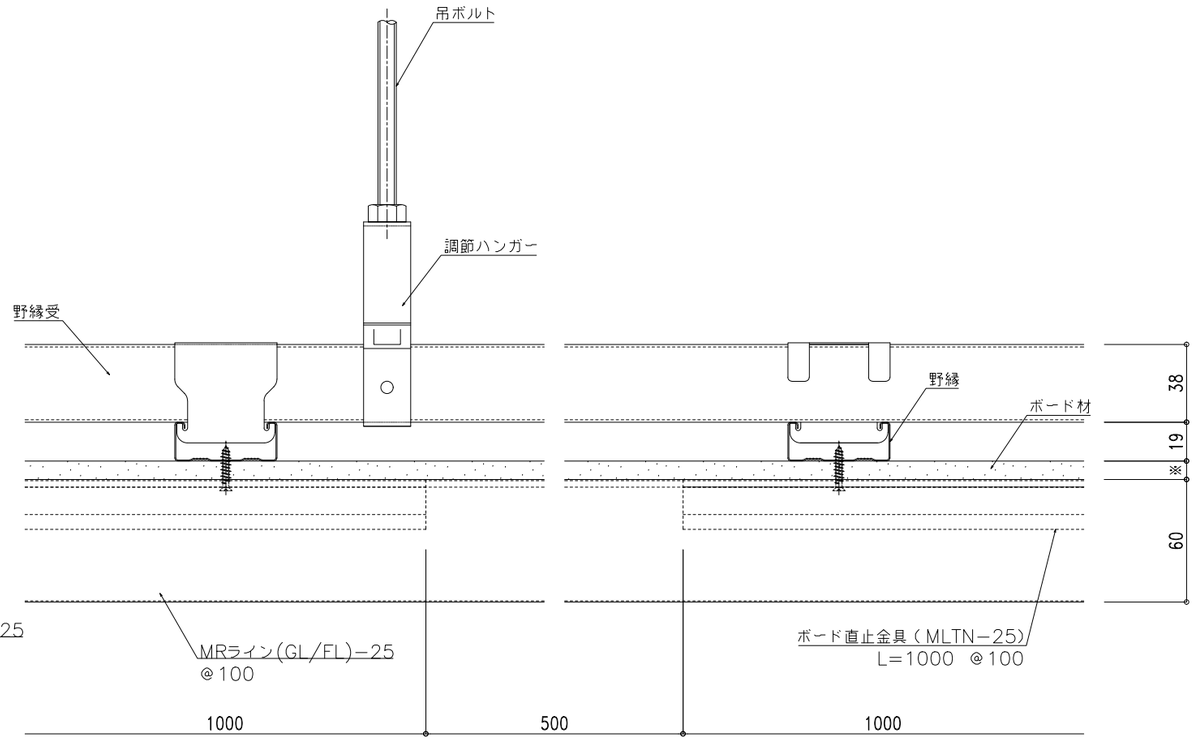

改訂（正誤）表	年月日	修正・追記			設計	製図	作成	物件名		森村金属株式会社	工事番号	図面番号	整理番号
							令和8年 10月 13日			本社・工場 TEL（072）962−7321(代)			
							縮尺 A3 1 / 3	図面名	MRライン(GL/FL)−25 基本断面図	東京支店 TEL（03）3552−0191(代) 名古屋支店 TEL（052）453−2247(代)			1

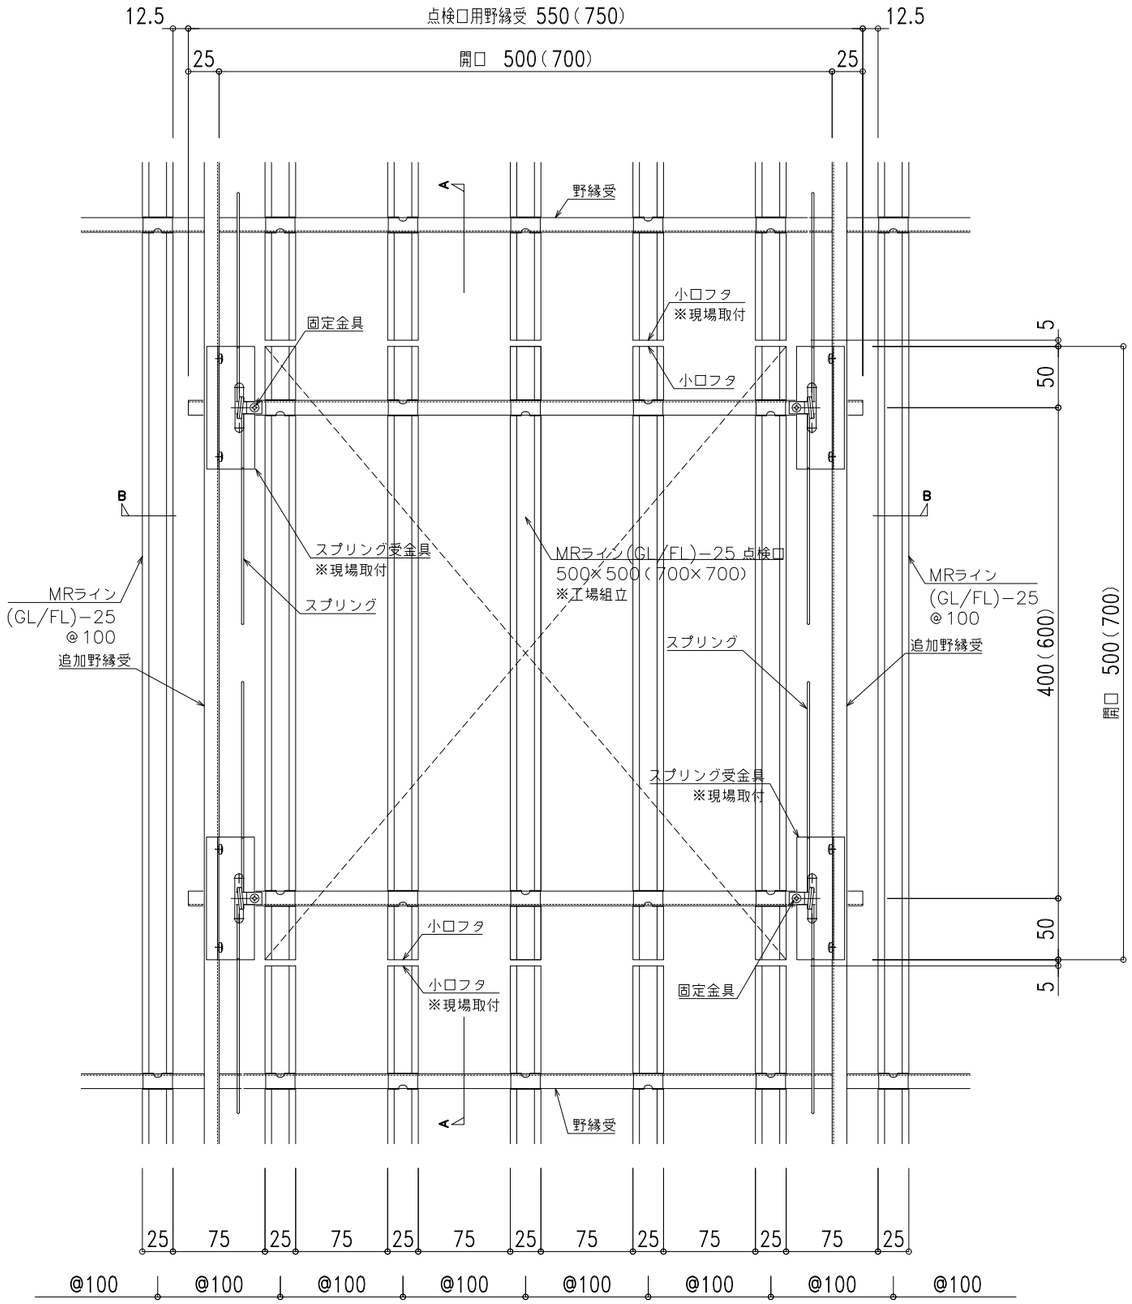

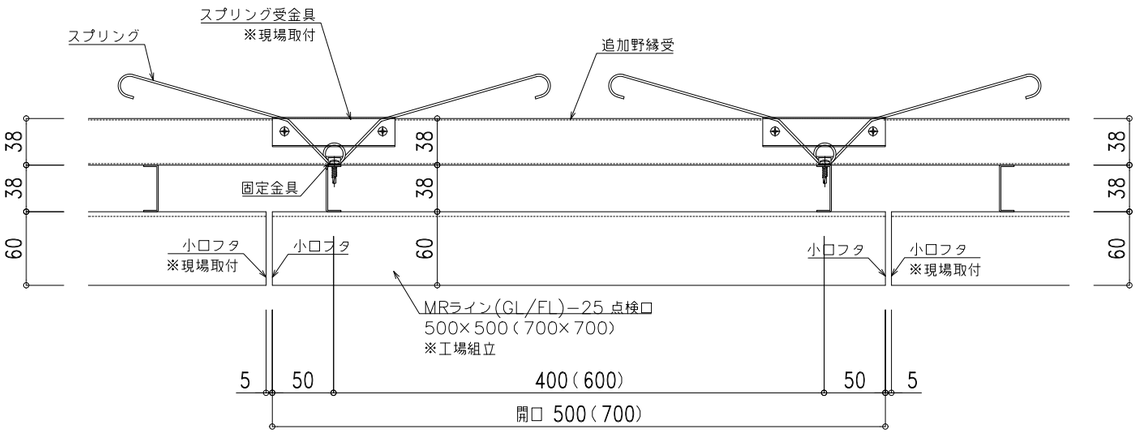

A−A 断面

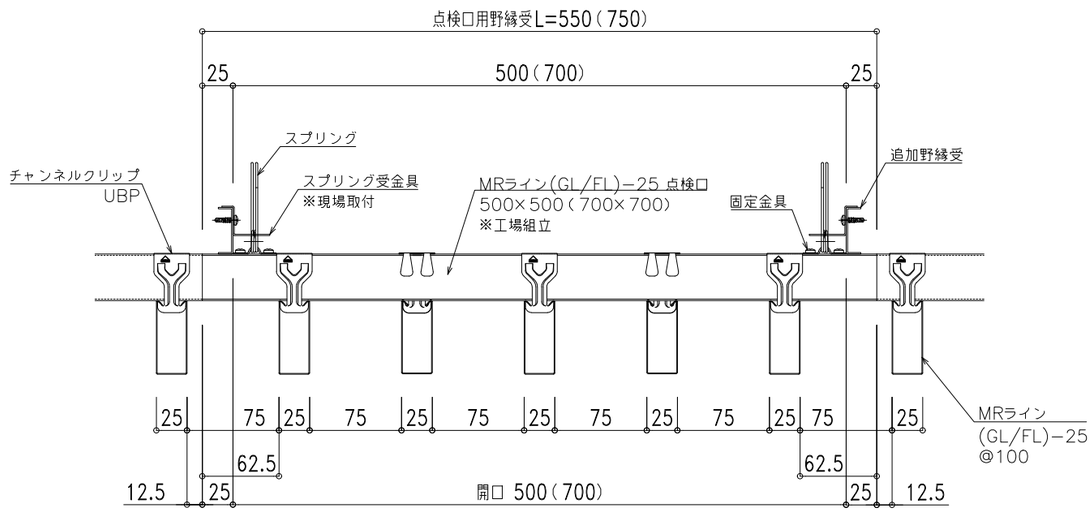

B−B 断面

改訂	年月日	修正・追記														
(正は) 案					セリンシ			設計	製図	作成 令和8年 10月 16日	物件名		森村金属株式会社 本社・工場 TEL (072) 962-7321(代) 東京支店 TEL (03) 3552-0191(代) 名古屋支店 TEL (052) 453-2247(代)	工事番号	図面番号	整理番号
										縮尺 A3 1 / 5	図面名	MRライン(GL/FL)−25 軽量下地組み込み仕様 点検口図				2