軽量下地組み込み仕様

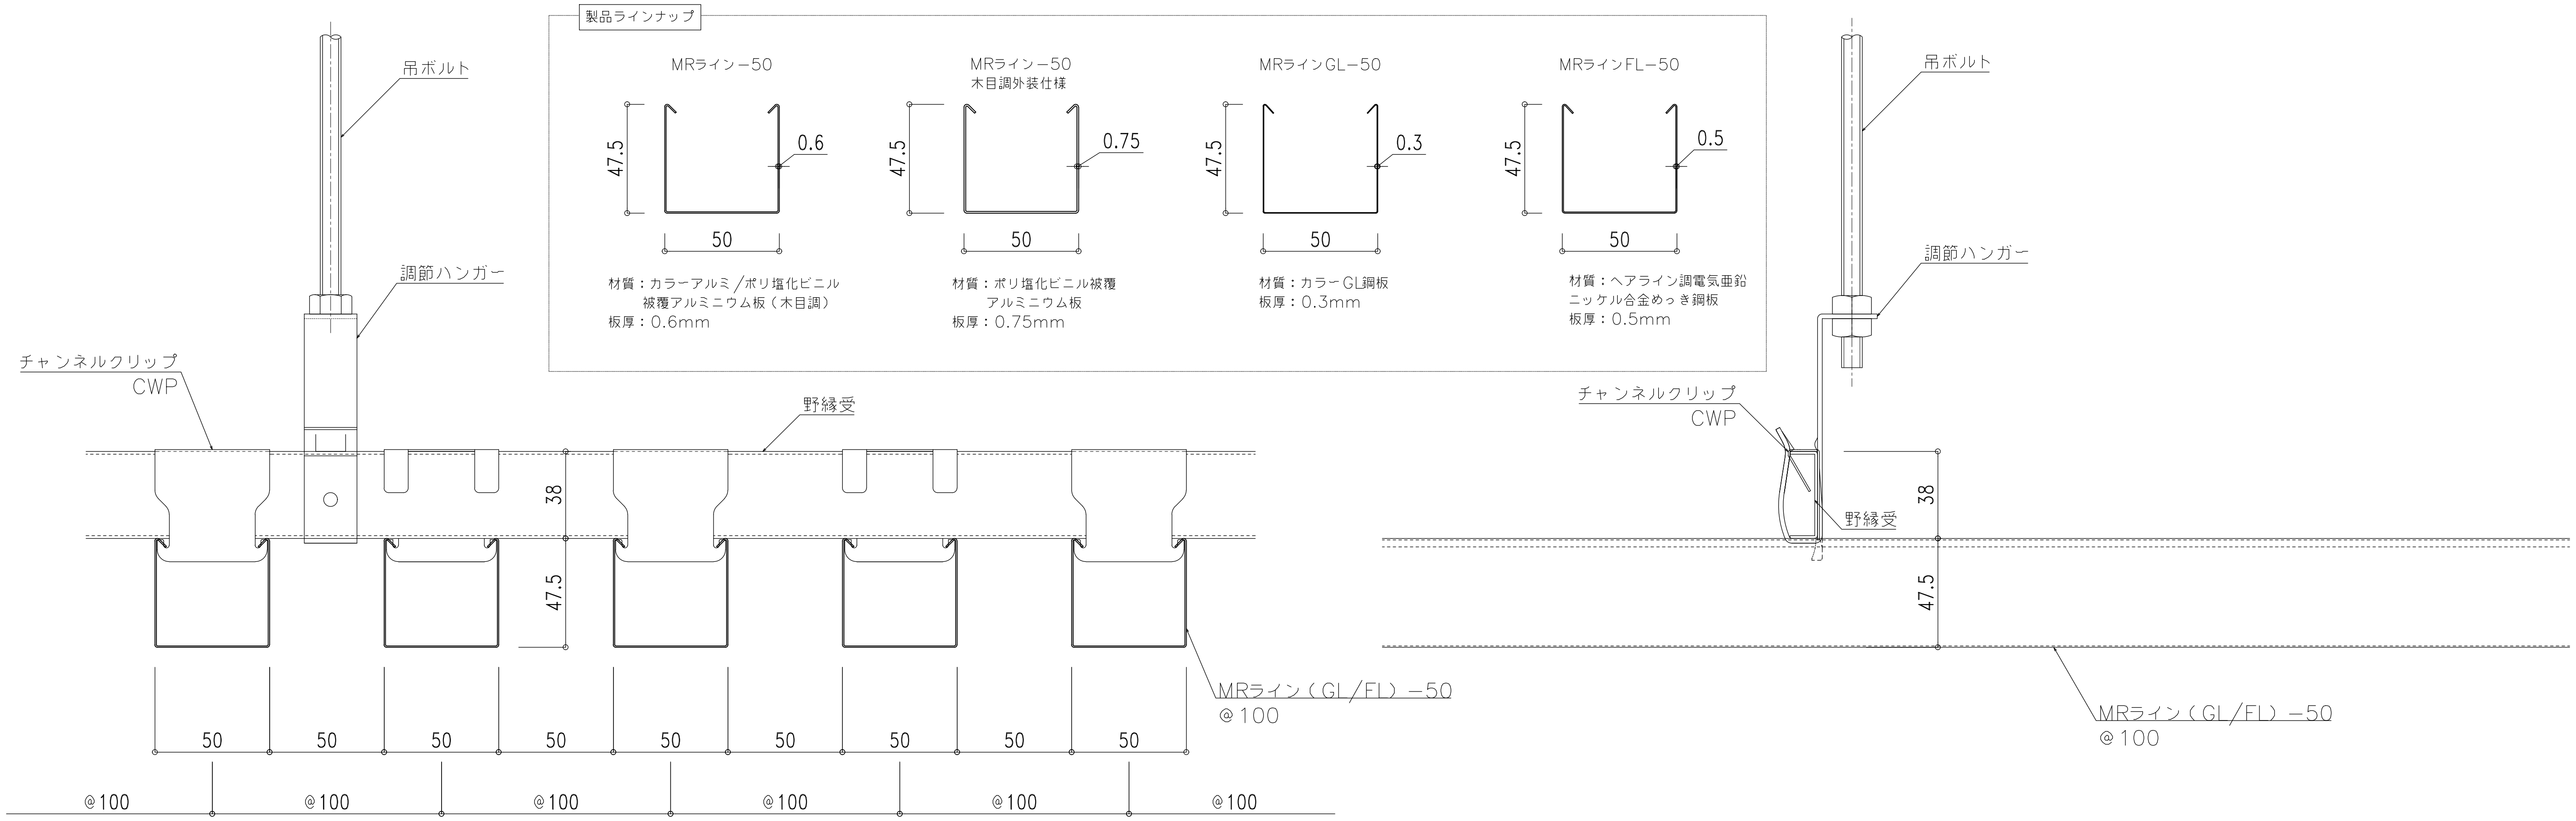
吊ボルト
調節ハンガー
チャンネルクリップ
CWP
野縁受
38
47.5
50
50
50
50
50
50
50
50
50
@100
@100
@100
@100
@100
@100
MRライン（GL/FL）−50
@100
吊ボルト
調節ハンガー
チャンネルクリップ
CWP
野縁受
38
47.5
MRライン（GL/FL）−50
@100
製品ラインナップ
MRライン−50
47.5
0.6
50
MRライン−50
木目調外装仕様
47.5
0.75
50
MRラインGL−50
47.5
0.3
50
MRラインFL−50
47.5
0.5
50

MRライン−50	MRライン−50 木目調外装仕様	MRラインGL−50	MRラインFL−50
材質：カラーアルミ／ポリ塩化ビニル被覆アルミニウム板（木目調）	材質：ポリ塩化ビニル被覆アルミニウム板	材質：カラーGL鋼板	材質：ヘアライン調電気亜鉛ニッケル合金めっき鋼板
板厚：0.6mm	板厚：0.75mm	板厚：0.3mm	板厚：0.5mm

注意）ルーバーの間隔は調節ハンガーの入り代を考慮してご計画ください。

ボード下地直止め仕様

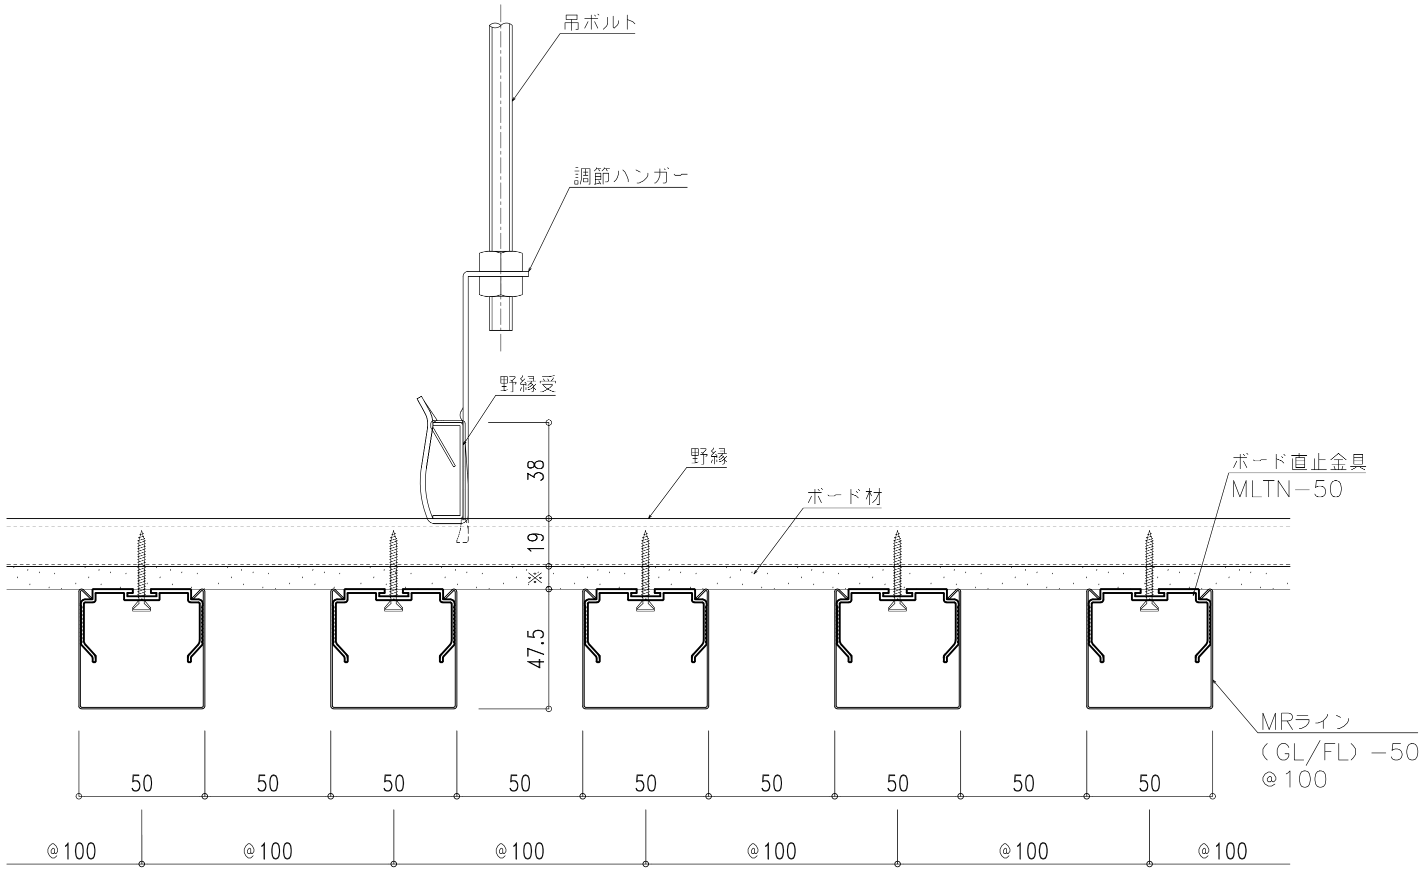
吊ボルト
調節ハンガー
野縁受
38
野縁
ボード材
ボード直止金具
MLTN−50
19
※
47.5
MRライン
（GL/FL）−50
@100
50
50
50
50
50
50
50
50
50
@100
@100
@100
@100
@100
@100

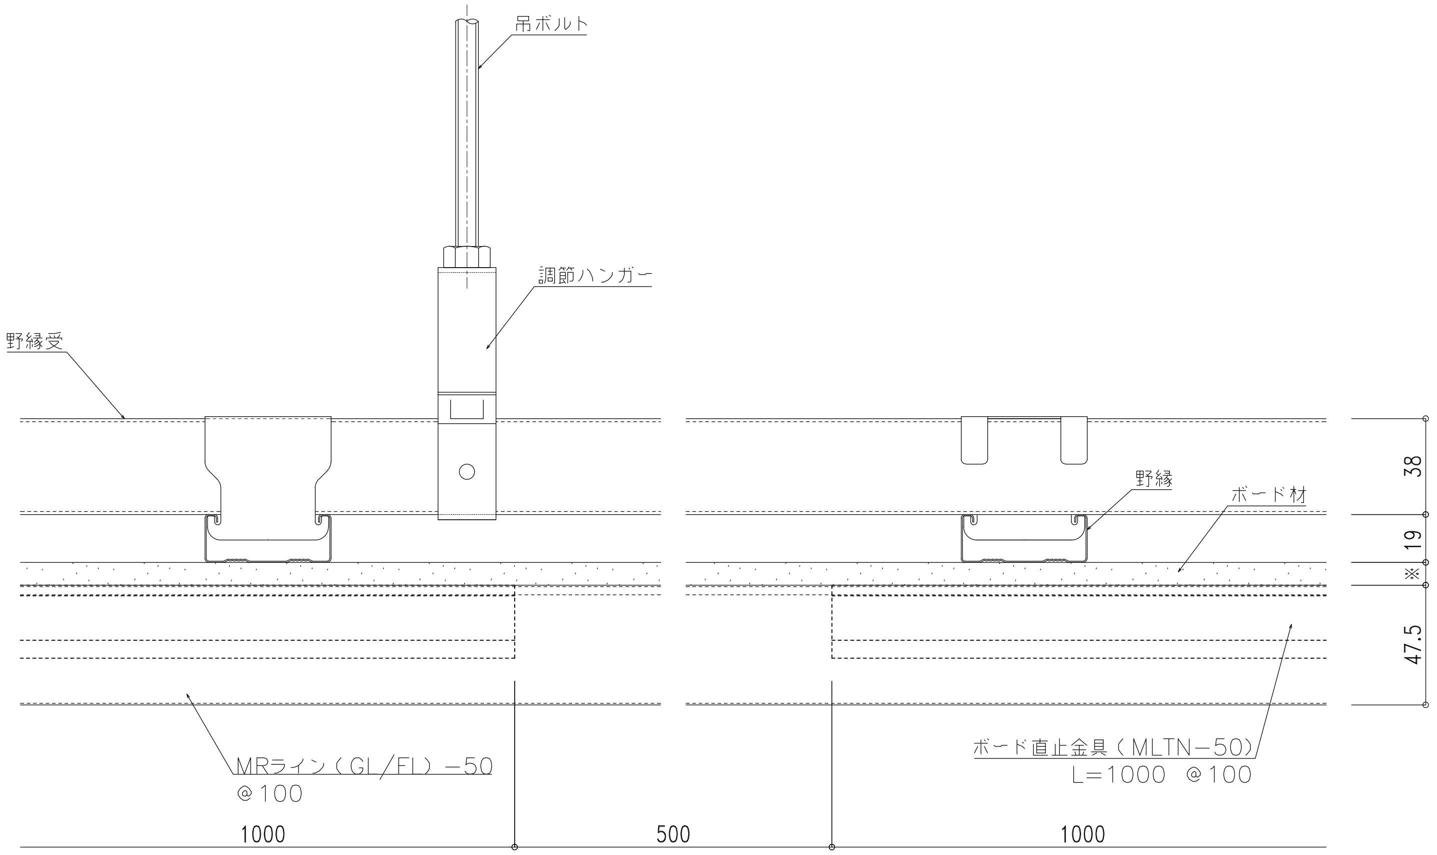
吊ボルト
調節ハンガー
野縁受
野縁
ボード材
38
19
※
47.5
MRライン（GL/FL）−50
@100
ボード直止金具（MLTN−50）
L=1000 @100
1000
500
1000

記事（訂正）	年 月 日	修正・追記			設 計	製 図	作成	物件名			工事番号	図面番号	整理番号
							令和8年 10月 13日			**森村金属株式会社**			
				モリソン			縮尺 A3 1 / 3	図面名	MRライン（GL/FL）−50 基本断面図	本社・工場 TEL (072) 962-7321(代) 東京支店 TEL (03) 3552-0191(代) 名古屋支店 TEL (052) 453-2247(代)			1

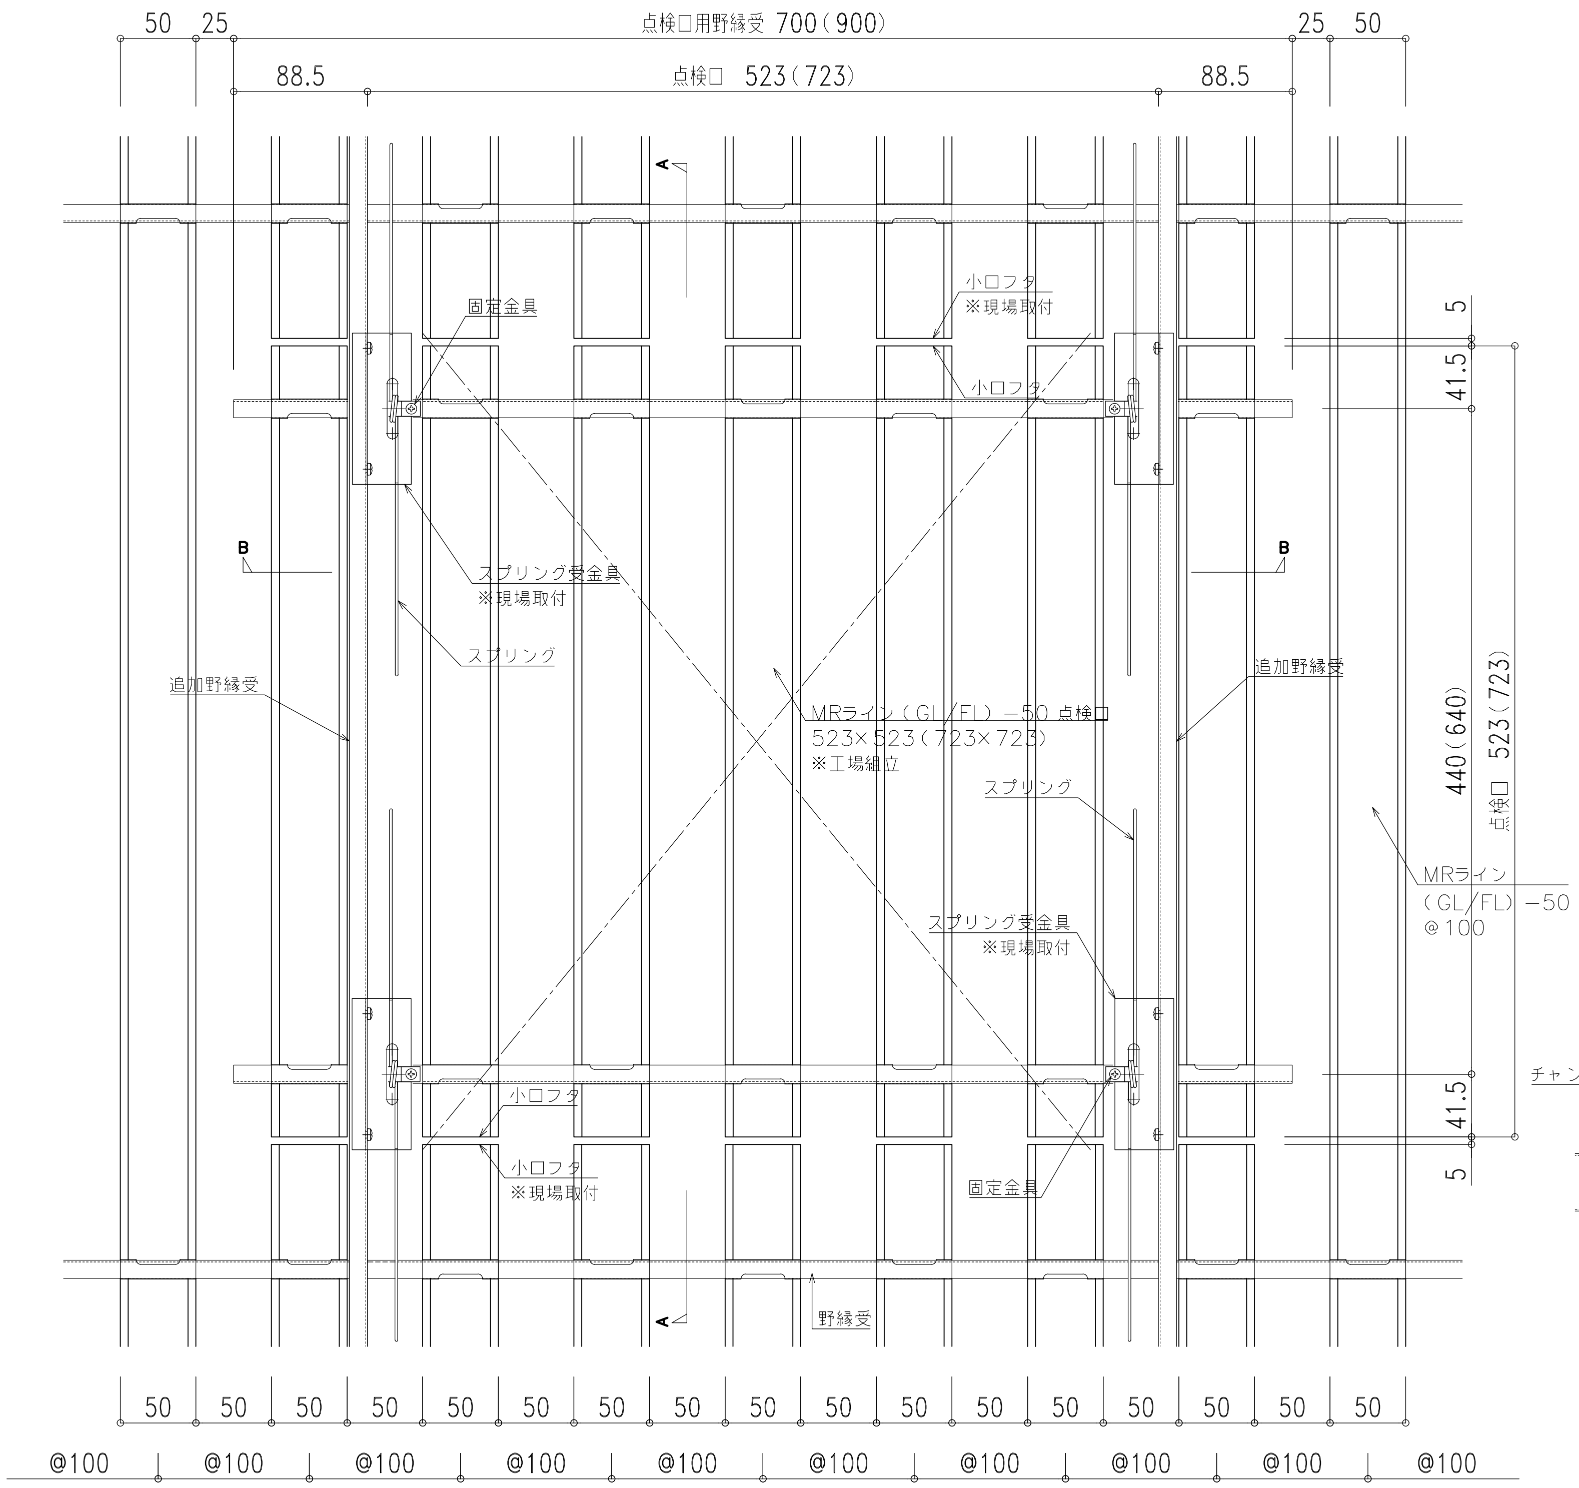
50
25
点検口用野縁受 700（900）
25
50
88.5
点検口 523（723）
88.5
A
小口フタ
※現場取付
固定金具
小口フタ
5
41.5
B
B
スプリング受金具
※現場取付
スプリング
追加野縁受
追加野縁受
MRライン（GL/FL）－50 点検口
523×523（723×723）
※工場組立
440（640）
点検口 523（723）
スプリング
MRライン
（GL/FL）－50
@100
スプリング受金具
※現場取付
41.5
5
小口フタ
小口フタ
※現場取付
固定金具
野縁受
A
50
@100

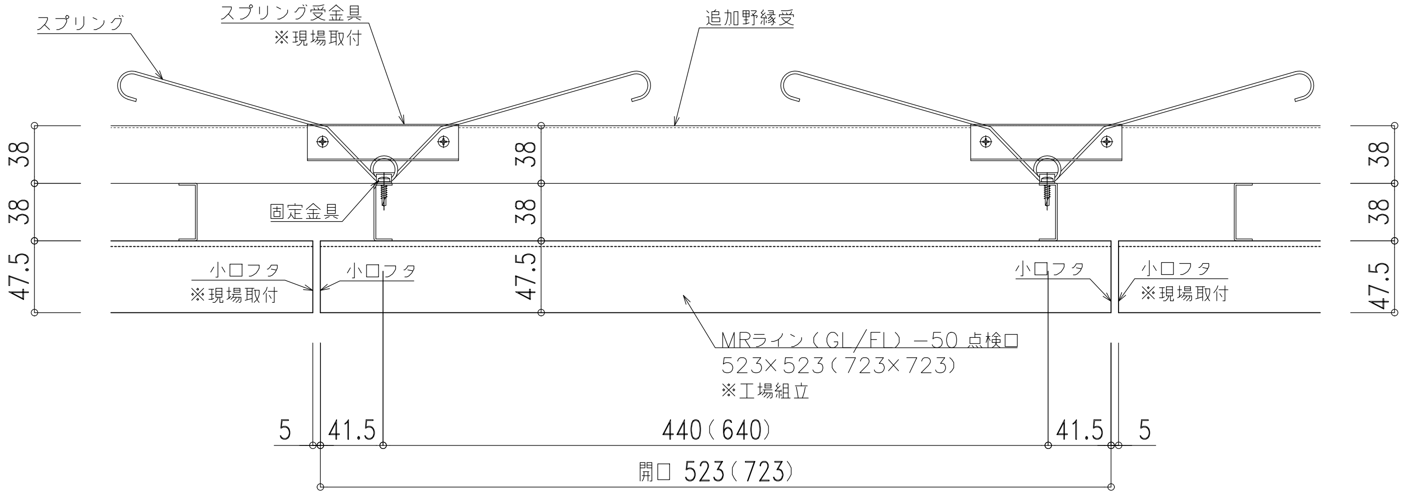
スプリング
スプリング受金具
※現場取付
追加野縁受
38
38
47.5
固定金具
小口フタ
※現場取付
小口フタ
小口フタ
小口フタ
※現場取付
MRライン（GL/FL）－50 点検口
523×523（723×723）
※工場組立
5
41.5
440（640）
41.5
5
開口 523（723）

A－A 断面

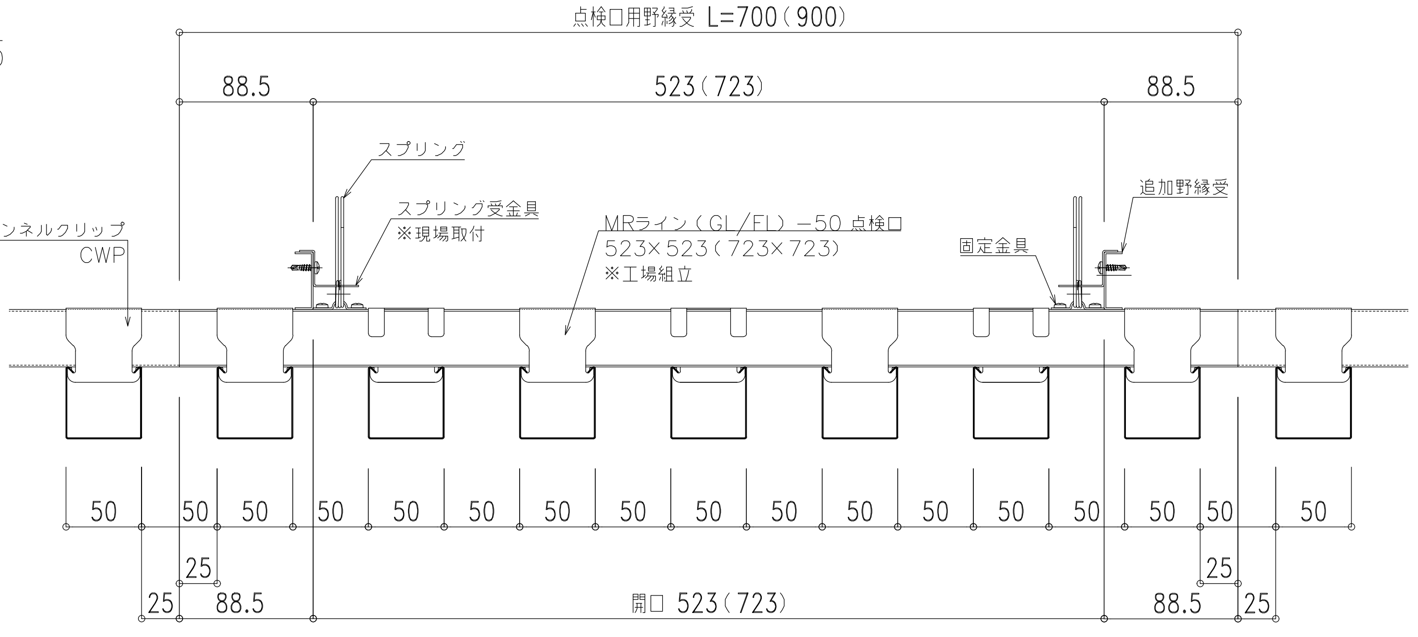
点検口用野縁受 L=700（900）
88.5
523（723）
88.5
スプリング
スプリング受金具
※現場取付
MRライン（GL/FL）－50 点検口
523×523（723×723）
※工場組立
追加野縁受
固定金具
チャンネルクリップ
CWP
50
25
25
88.5
開口 523（723）
88.5
25
25

B－B 断面

記事（訂正）	年 月 日	修正・追記	設 計	製 図	作成 令和8年 10月 16日	物件名		森村金属株式会社
					縮尺 A3 1 / 5	図面名	MRライン（GL/FL）－50 軽量下地組み込み仕様 点検口図	本社・工場 TEL (072) 962-7321(代) 東京支店 TEL (03) 3552-0191(代) 名古屋支店 TEL (052) 453-2247(代)

工事番号	図面番号	整理番号
		2