


■壁パネル METALIKA　立面図

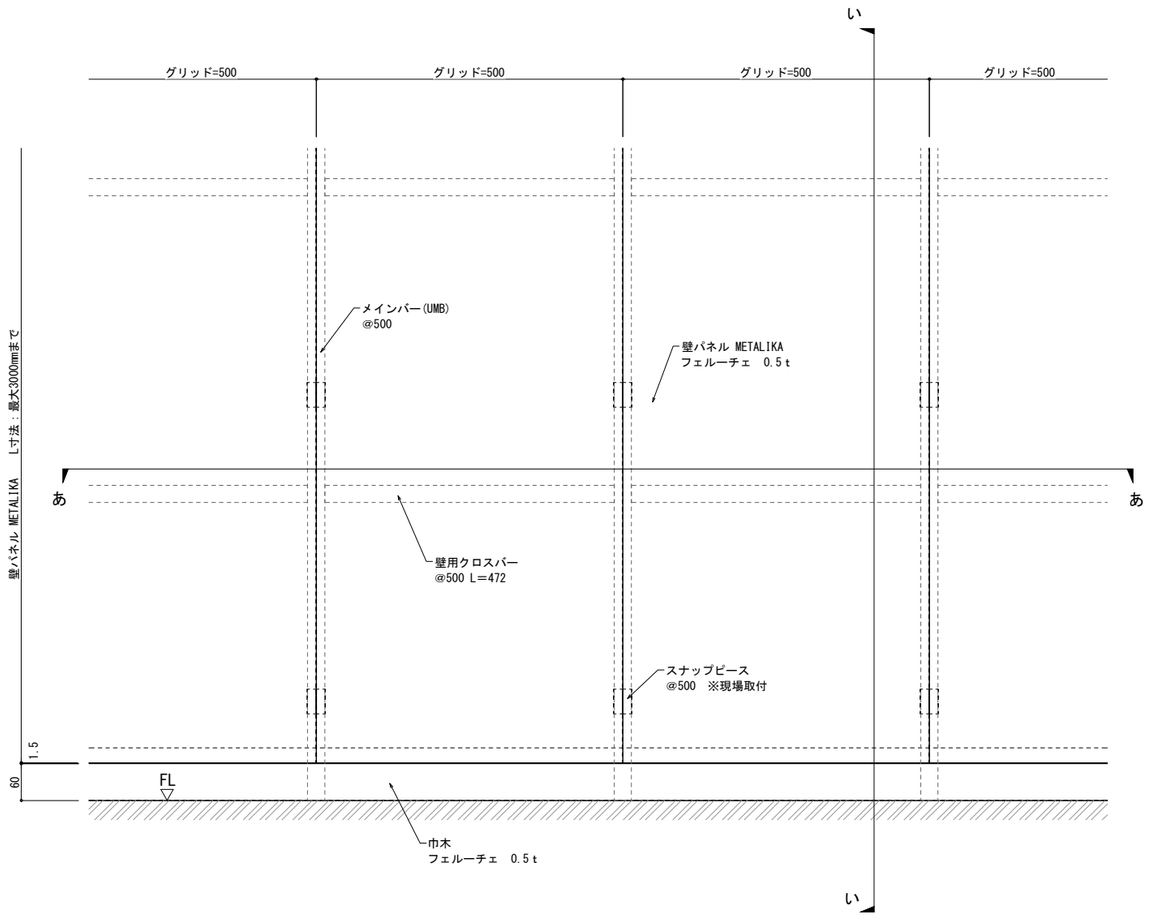

■石膏ボード壁下地　基本納まり図

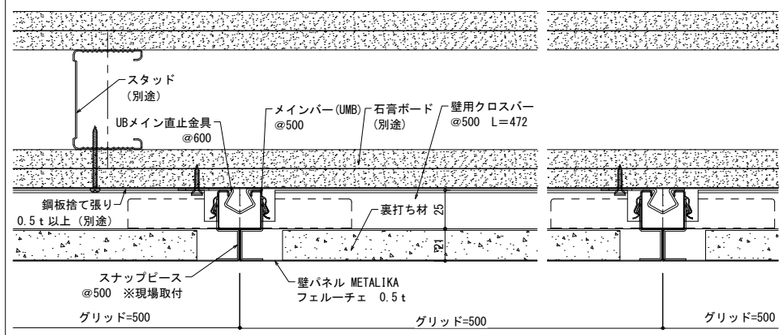


【あ断面図】

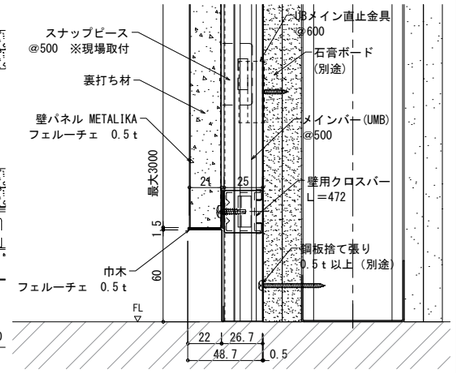


【い断面図】

■アングル下地　基本納まり図

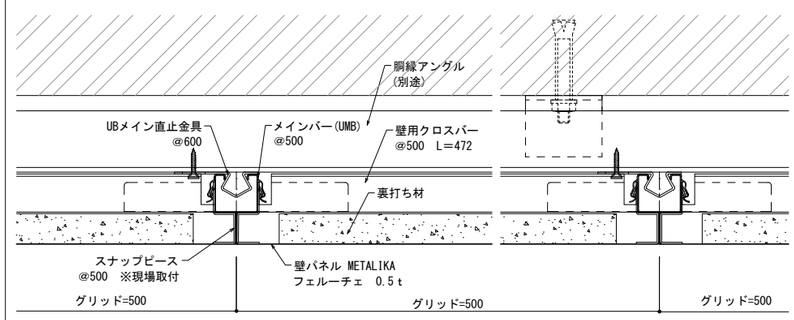


【あ横断面図】

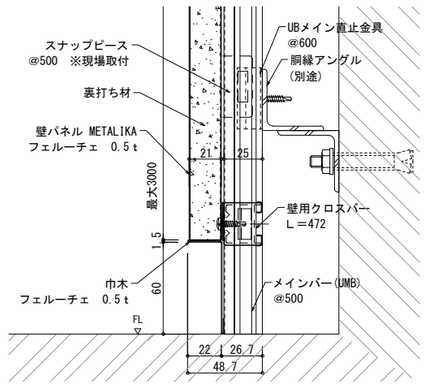


【い縦断面図】


■壁際納まり（石膏ボード壁下地例）

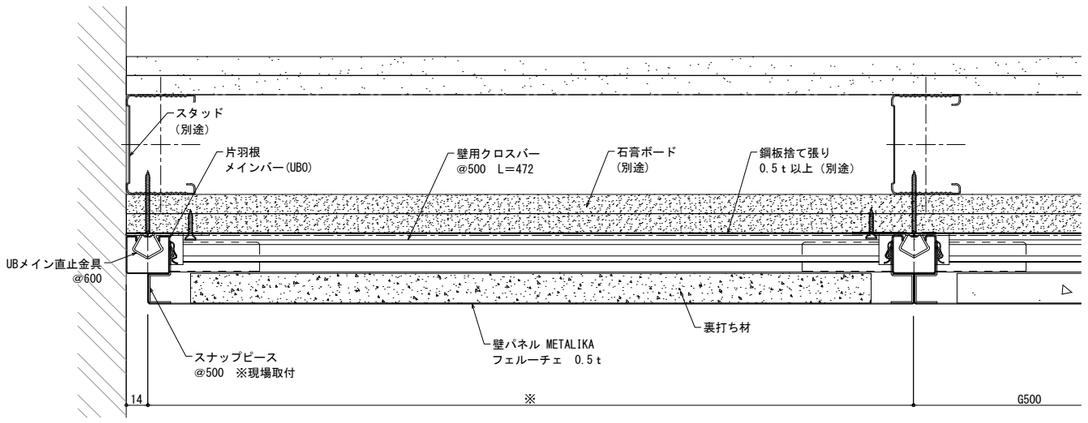

■点検パネル納まり

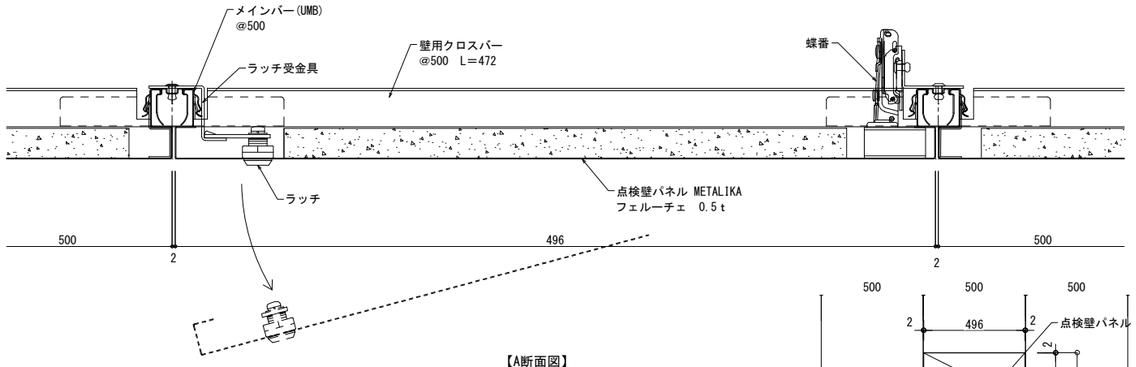

【A断面図】

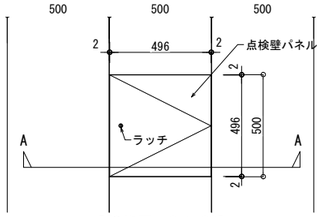

【壁伏図　S=1/30】

記事（訂正）	年月日	修正・追記		

セリオン

設計	製図	作成	令和8年 11月 10日	物件名	UBシステム壁パネル　METALIKA
		縮尺	A3　1 / 4	図面名	基本断面図

森村金属株式会社
本社・工場　TEL（072）962-7321(代)
東京支店　TEL（03）3552-0191(代)
名古屋支店　TEL（052）453-2247(代)

工事番号	図面番号	整理番号
		1